


Area di sosta treni per trasferimento terra da ferro a gomma

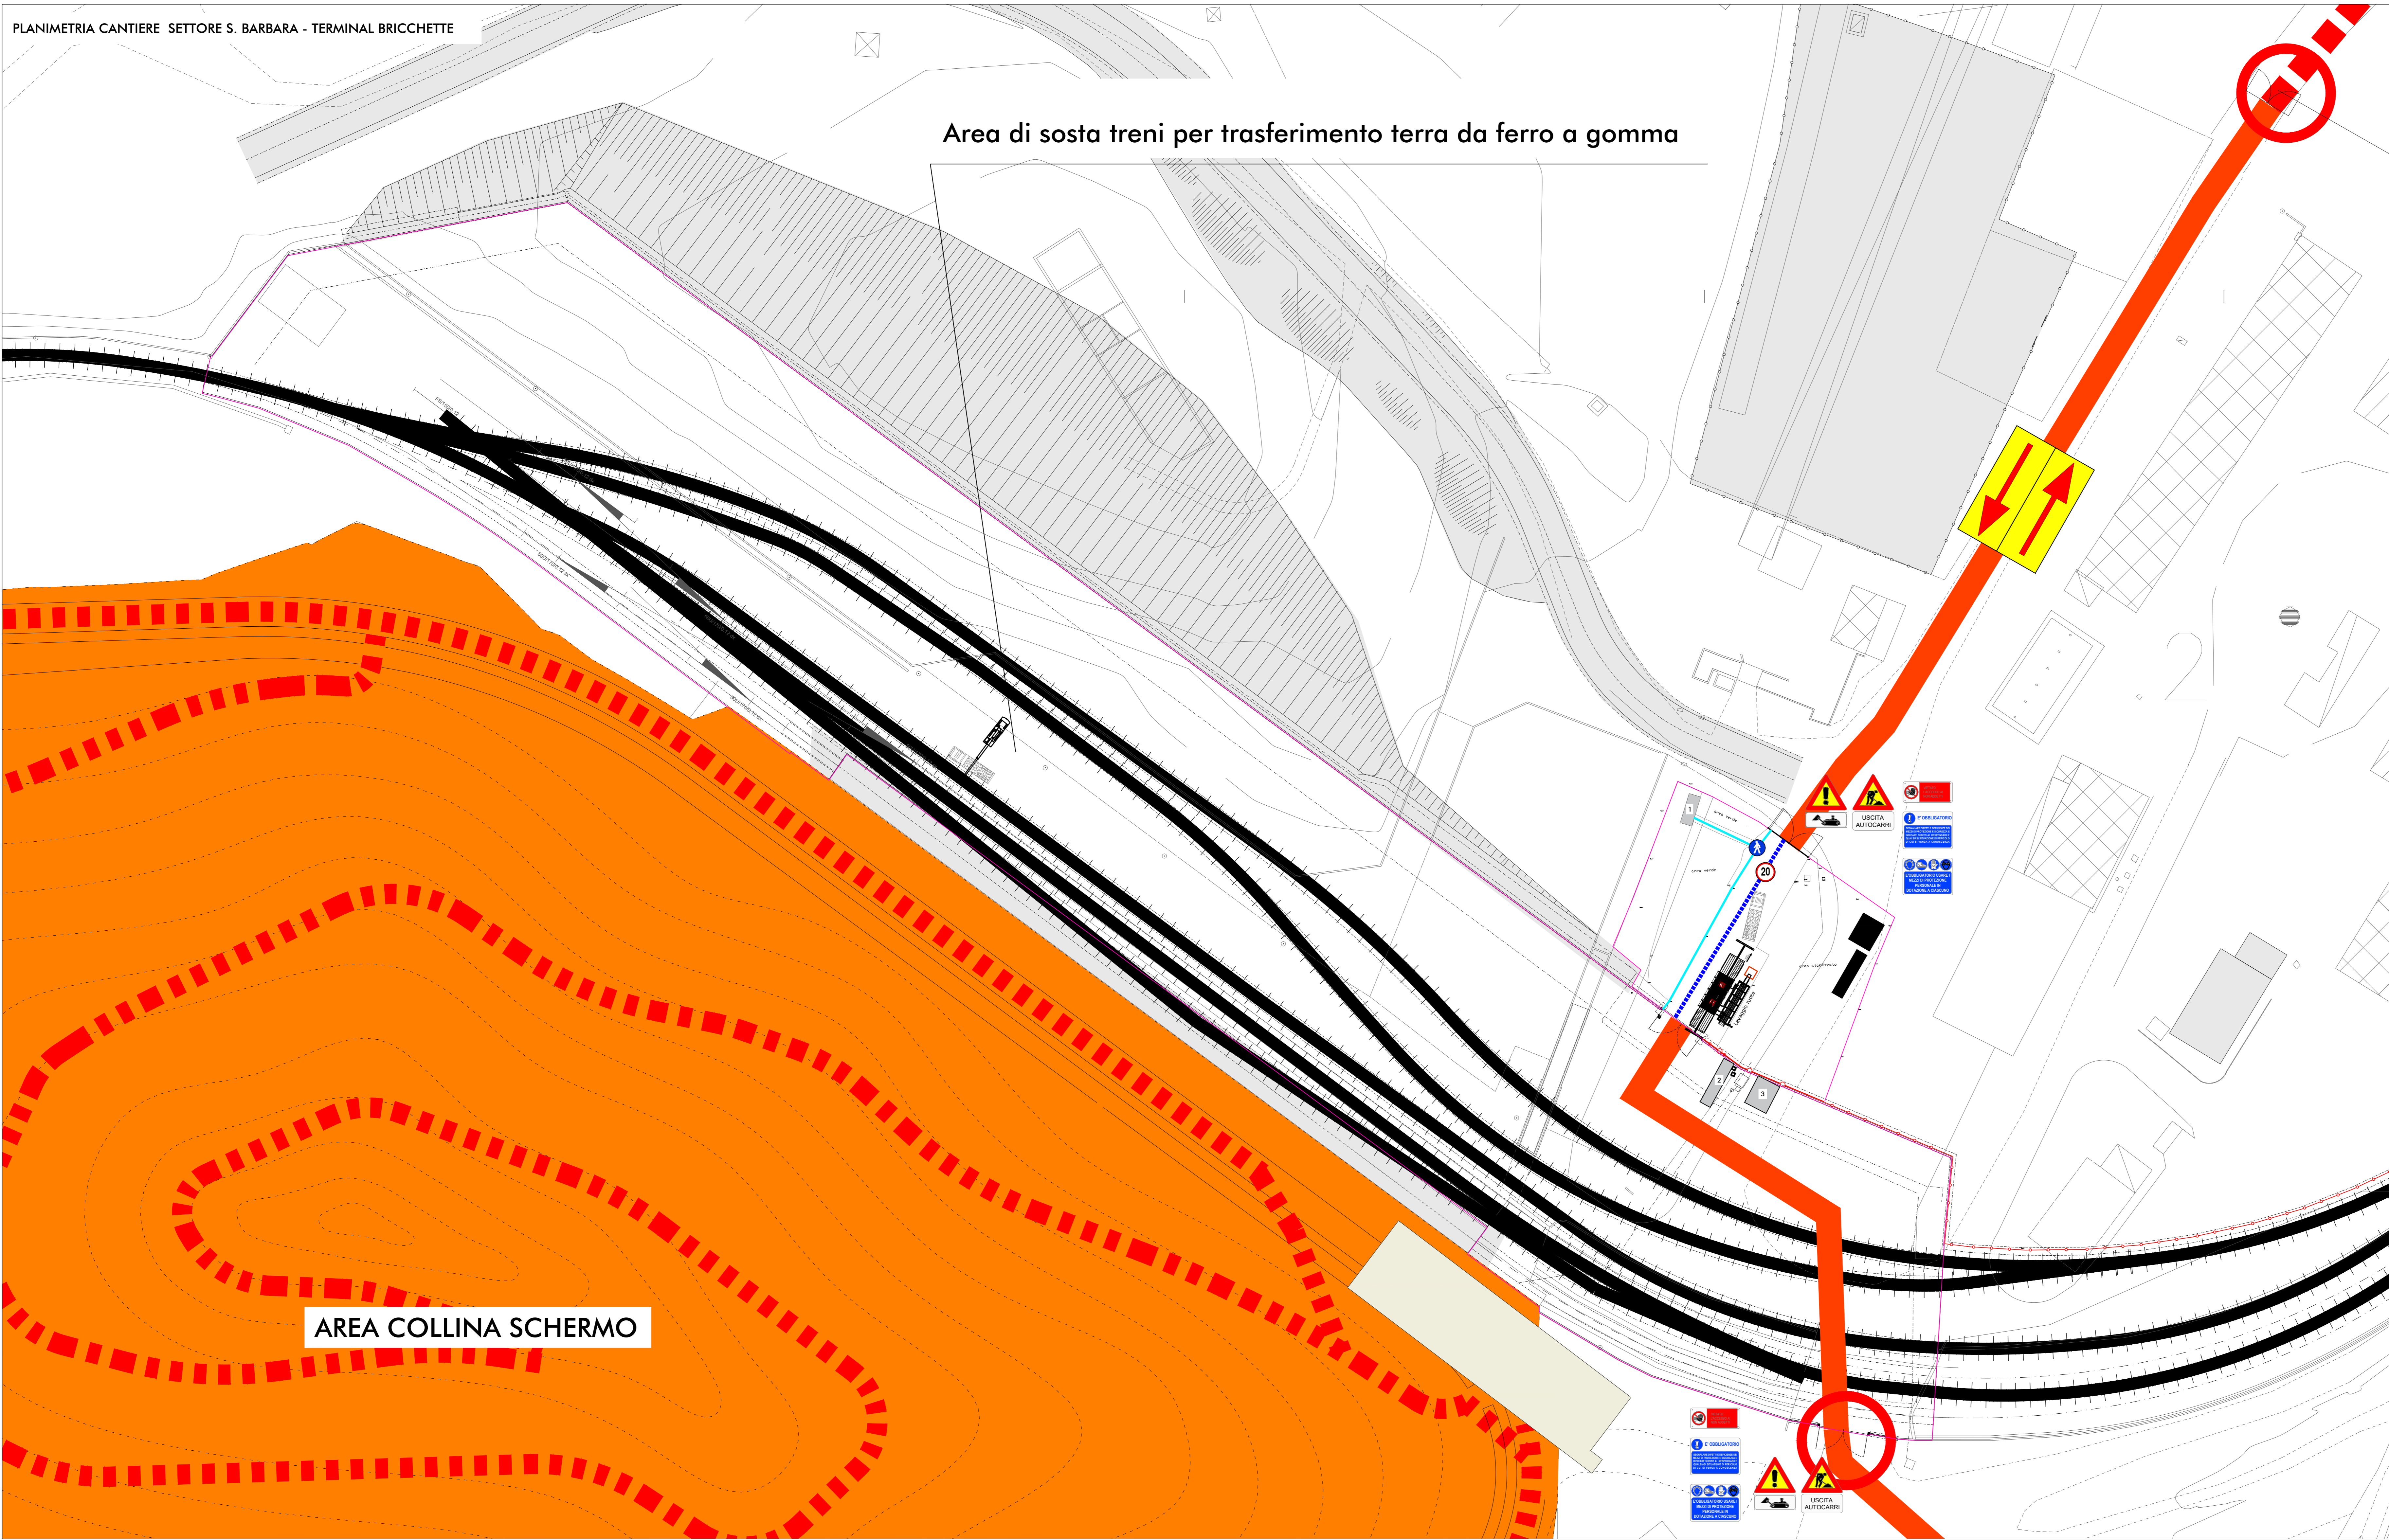

PLANIMETRIA DI RIFERIMENTO



LEGENDA

- TERRITORIO**
- VIABILITÀ PROVINCIALE
 - LINEE FERROVIARIE
 - CORSI D'ACQUA E PRESENZE IDROGRAFICHE PRINCIPALI
- CANTIERIZZAZIONE**
- Recinzione area - ESISTENTE
 - Recinzione area - ESISTENTE
 - Viabilità ad uso ENEL - ESISTENTE
 - Viabilità ad uso ENEL e impresa - ESISTENTE
 - Viabilità interne uso impresa - ESISTENTE
 - Area logistica - ESISTENTE
 - Piazzole di caratterizzazione - ESISTENTI
 - Collina schermo - AREA INTERVENTO
- AREA LOGISTICA: guardiola, officina/deposito materiali, spogliatoi, infermeria, uffici di cantiere vasca lavaggio pneumatici, area lavaggio mezzi, pesa veicoli, cabina MT/BT, torri fari, cassoni rifiuti

LEGENDA PERCORSI DI CANTIERE

- Parimetro area cantiere
- Percorsi pedonali
- Viabilità carrabile di cantiere
- Parapettatura fissa
- Punti di chiamata
- Aree di stoccaggio materiali

LEGENDA SIMBOLI DI CANTIERE

- Estintori
- Idrante soprasuolo
- Quadro elettrico
- Semaforo
- Incontro con mezzi soccorso di cantiere
- Limite di velocità
- Punto di incontro
- Cesto emergenza
- Cassetto medico
- Parcheggio

LEGENDA TIPOLOGICI

Identificativo	Tipologico	Quantità	Area (mq)
1	Guardiola	1	14
2	Ufficio	1	24
3	Ufficio	1	30

AREA COLLINA SCHERMO

COMMITTENTE

PROGETTAZIONE

PROGETTO ESECUTIVO

LINEA FERROVIARIA MILANO - NAPOLI
NODO DI FIRENZE - PENETRAZIONE URBANA LINEA AV

PIANO DI SICUREZZA E COORDINAMENTO
PLANIMETRIA DI CANTIERE

PLANIMETRIA DI CANTIERE SETTORE S. BARBARA - TERMINAL BRICCHETTE | SCALA 1:500

IL PROGETTISTA

ORDINE DEGLI INGEGNERI DELLA PROVINCIA DI TRENTO
Dott. Ing. RICCARDO SCORDELLI
Via S. Maria Maddalena, 10 - 38100 Trento
Tel. 0461/231111 - Fax 0461/231112


Informazioni: IFR Firenze
sede legale: Via Circondaria, 32-34 - 50127 - Firenze
PEC: ifr@fir.it; pec@fir.it
Codice Fiscale e P. IVA: 0656550484

COMMESSA	LOTTO	FASE	ENTE	TIPO	DISCIPLINA	PROGR.	REV.
NFTW	00	E	ZZ	P8	SZ0000	007	B

REV.	DESCRIZIONE	REDATTO	DATA	VERIFICATO	DATA	APPROVATO	DATA
A	Emissione	Di Carlo	10/02/21	Freccarotte	12/02/21	Sorbello	15/02/21
B	Recupim. Nc	Di Carlo	19/04/21	Freccarotte	20/04/21	Sorbello	20/04/21

File: NFTW-00-E-22-P8-SZ0000-007-B | n. Dib.

SCHEMA TRASFERIMENTO CARICHI FERRO/GOMMA - SCALA 1:100

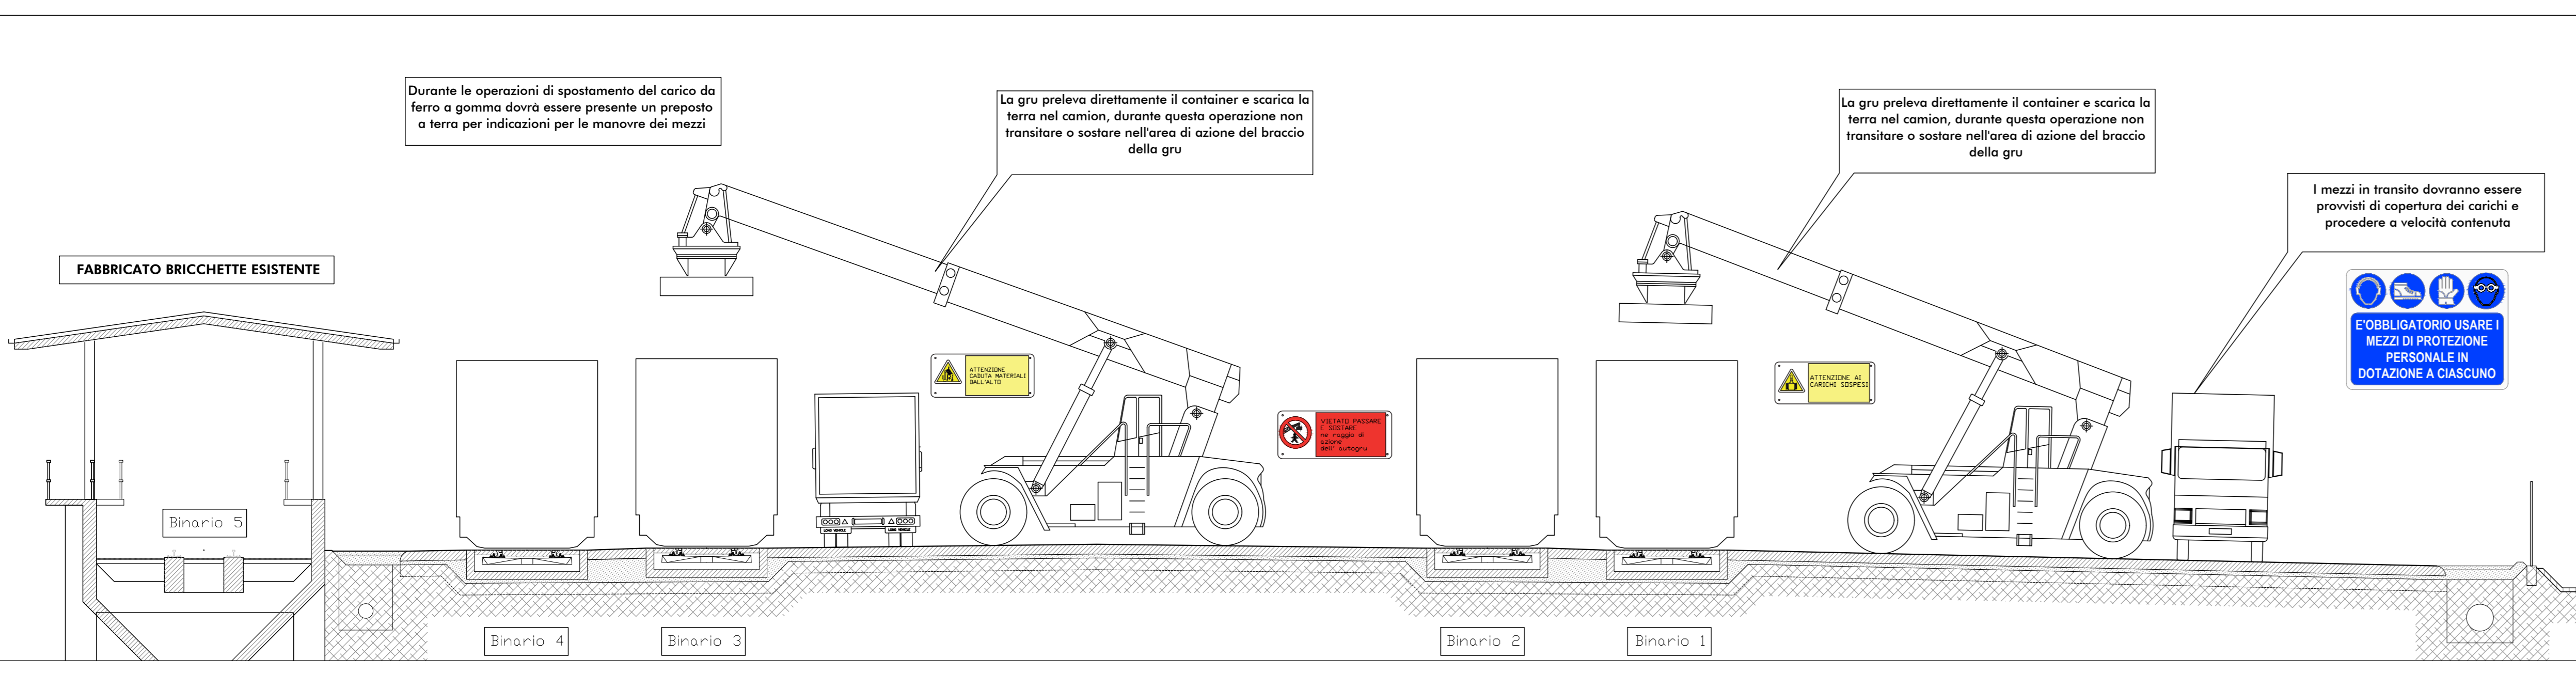

SEGNALETICA DI SICUREZZA

VIETATO PASSARE E SOSTARE nei viciniori di azione dell'autogrù

VIETATO L'INGRESSO AI NON ADDETTI

ATTENZIONE AI CARICHI PESANTI

E' OBBLIGATORIO USARE I MEZZI DI PROTEZIONE PERSONALE IN DOTAZIONE A CIASCUNO

ATTENZIONE CADUTA MATERIALI DALL'ALTO

USCITA AUTOCARRI