

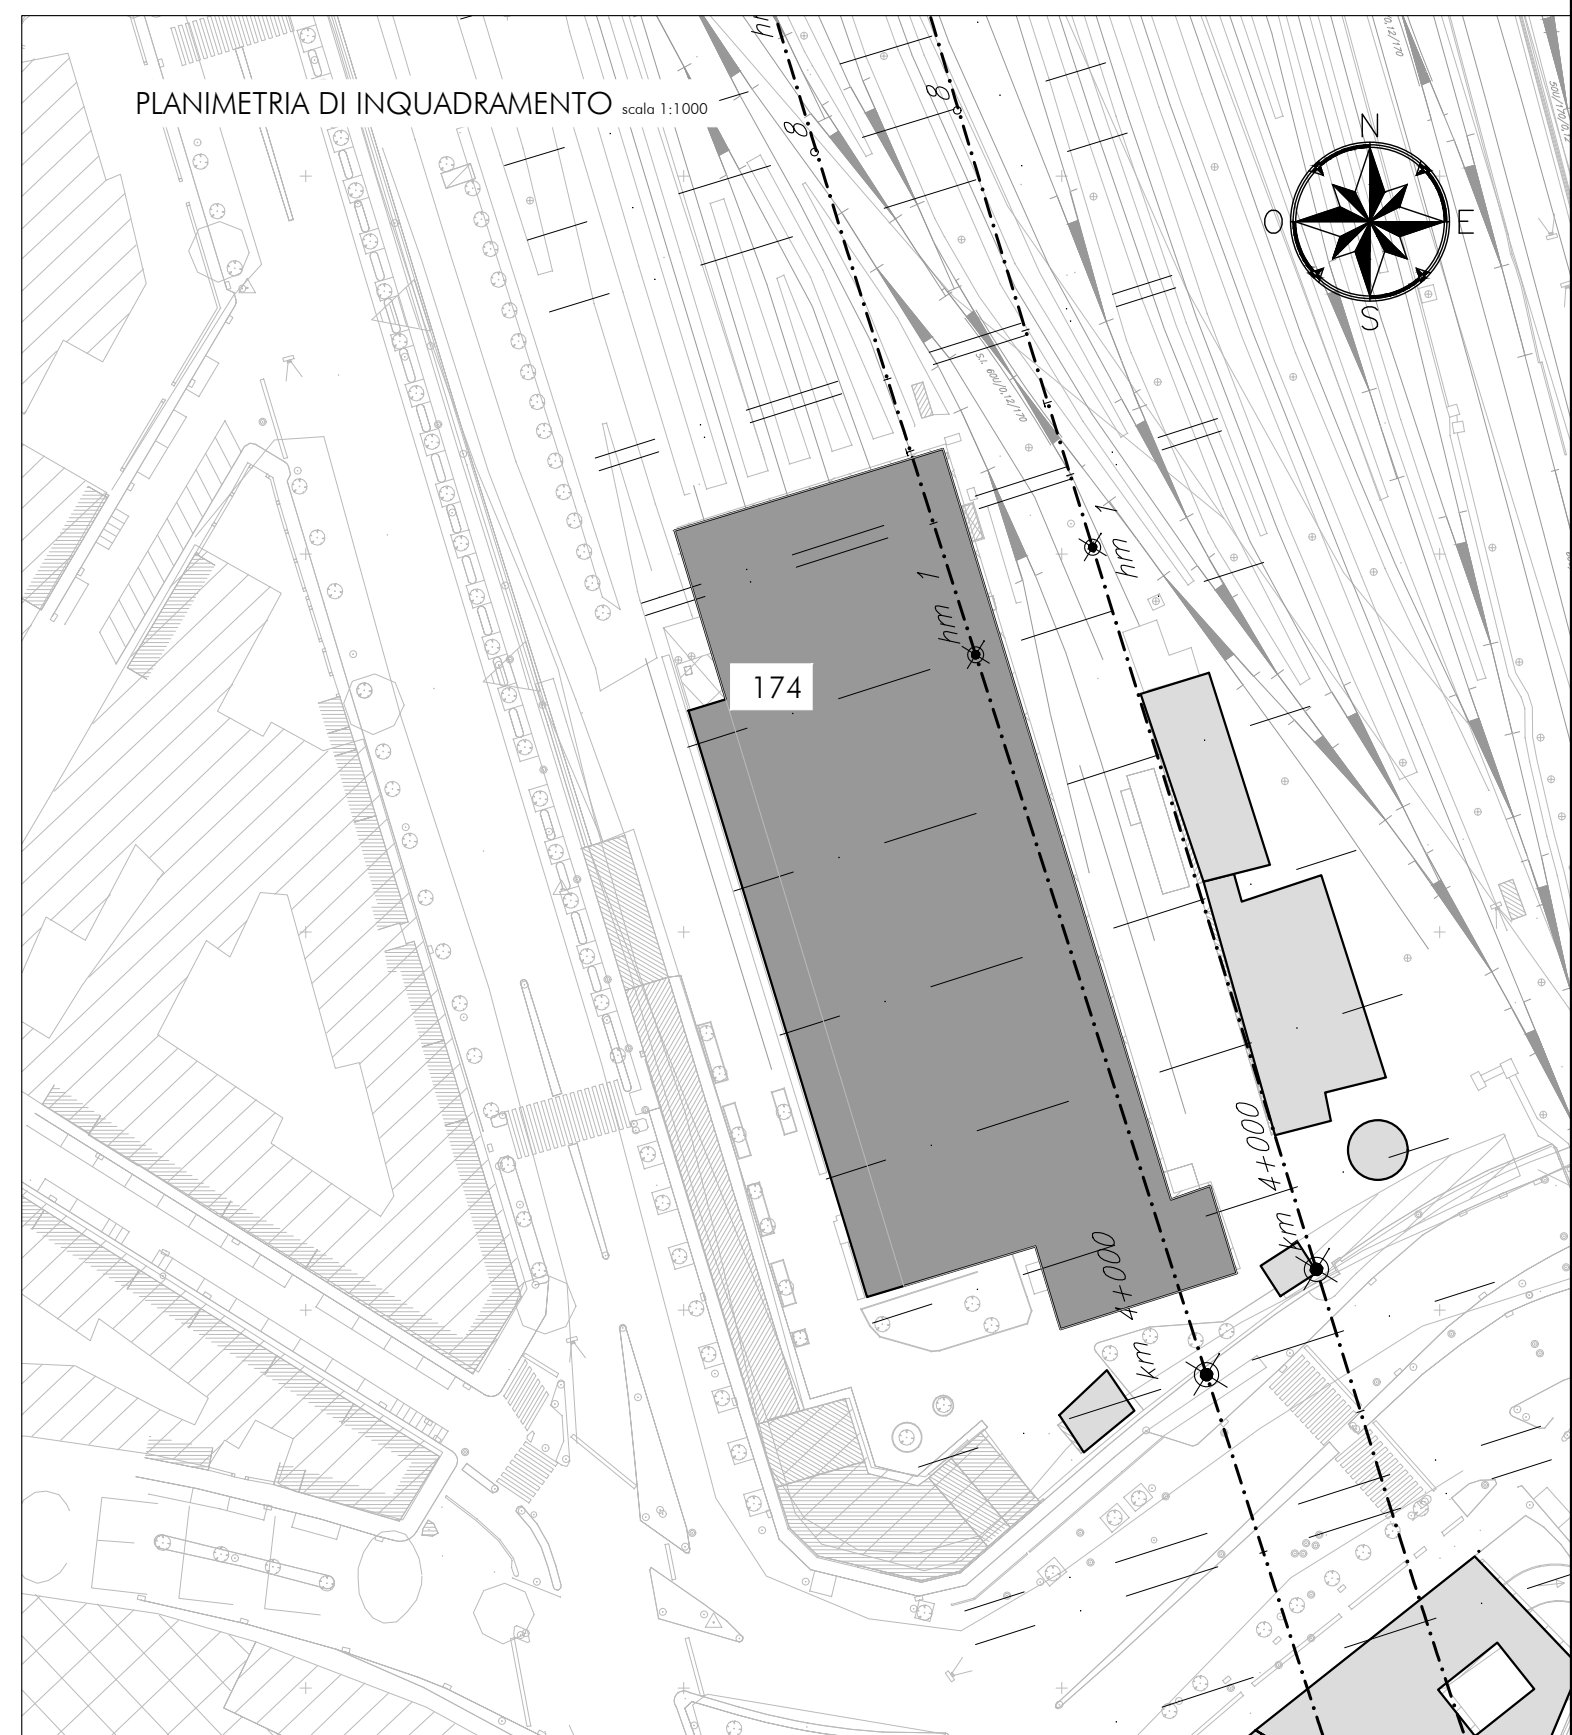
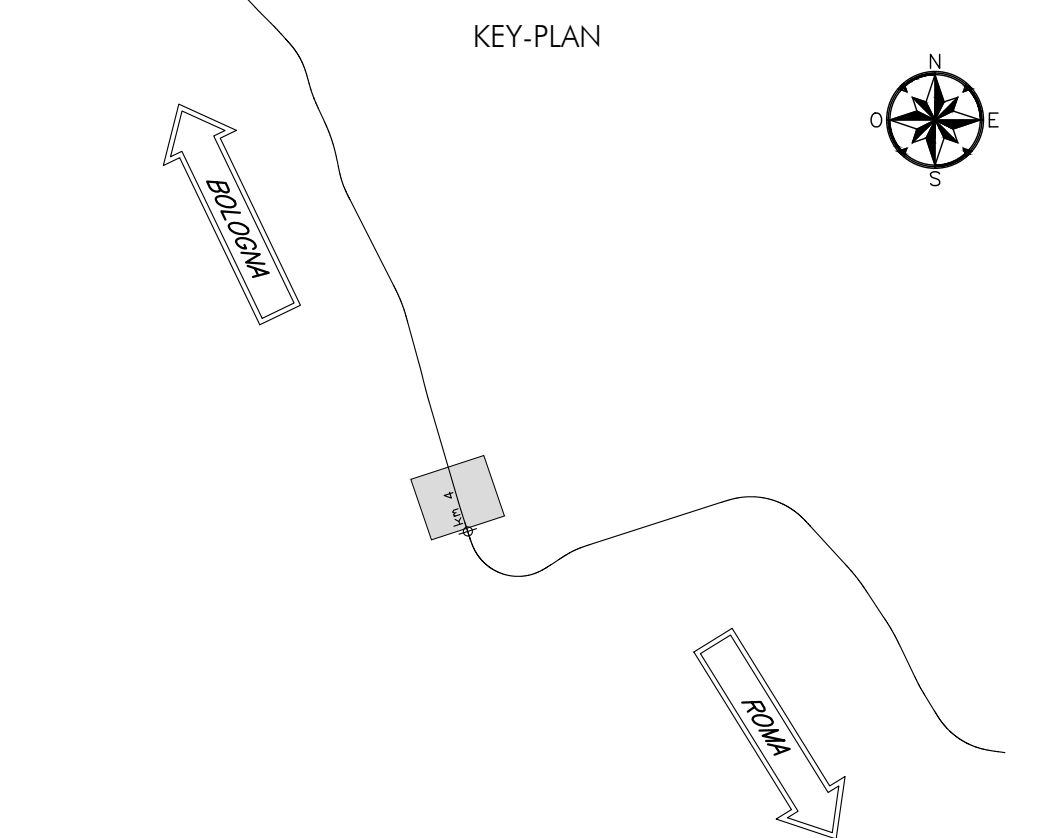


PLANIMETRIA LAYOUT CANTIERE - ED. 174
scala 1.200

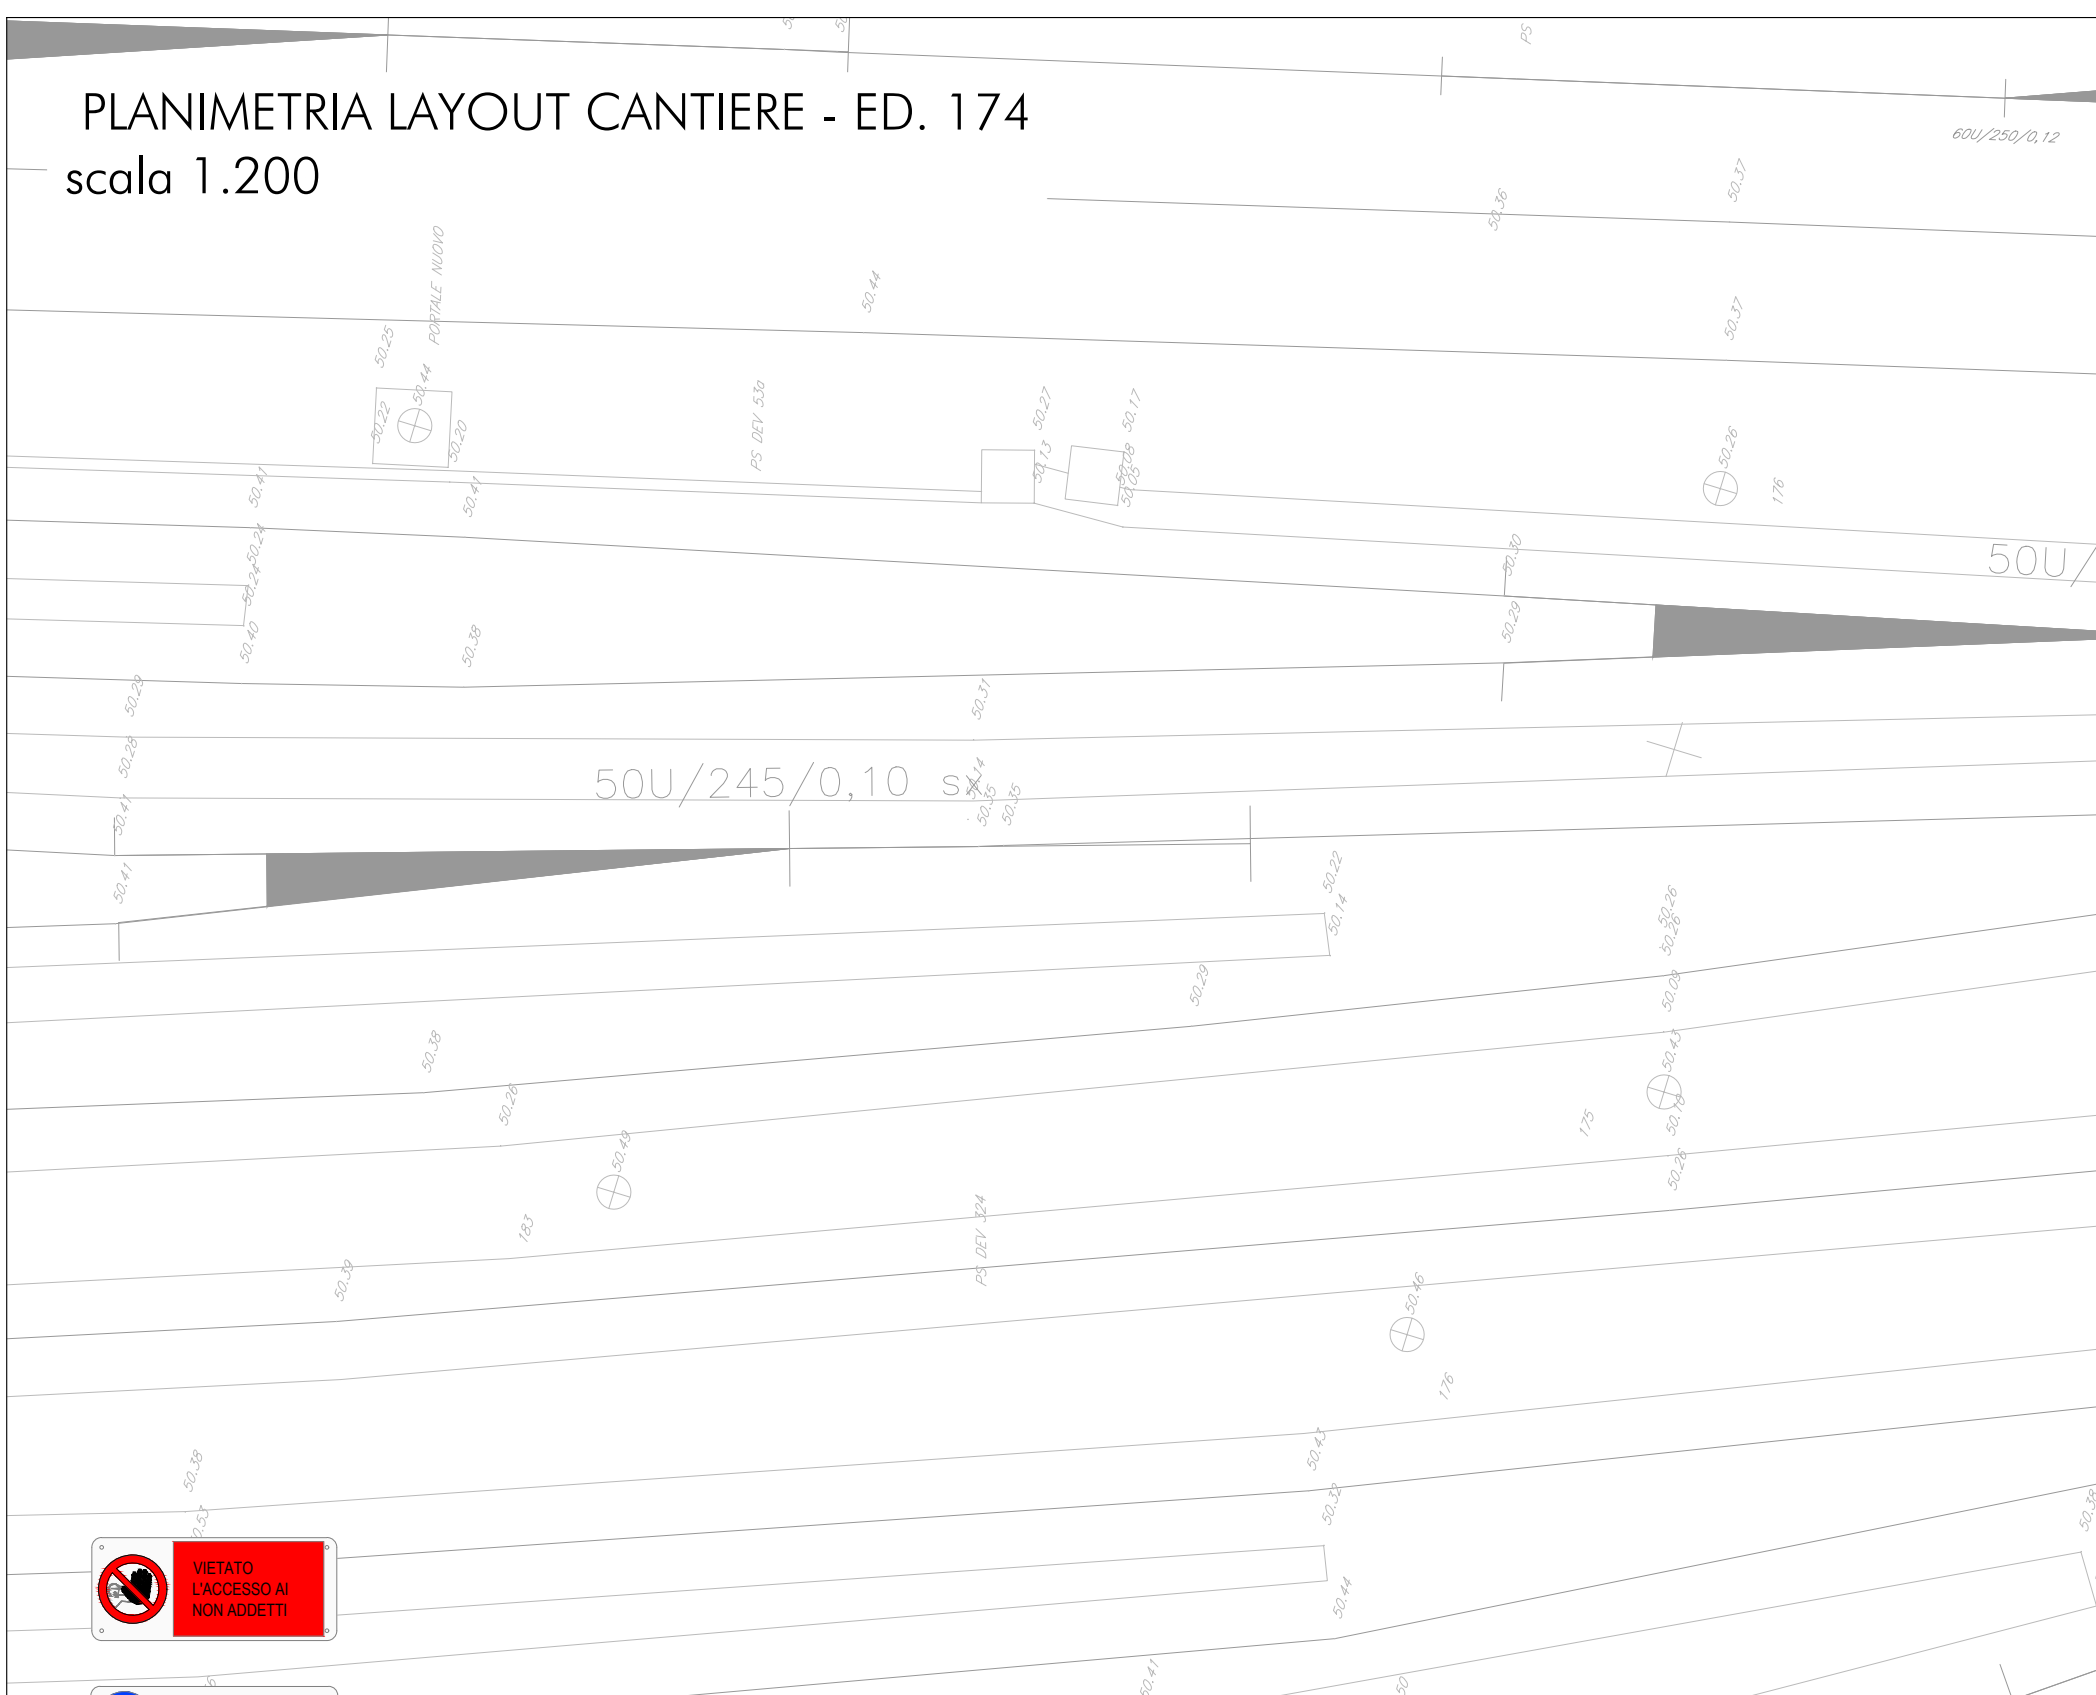

LEGENDA		LEGENDA SICUREZZA	
Identificativo	Descrizione	Identificativo	Descrizione
	Recinzione area cantiere (new jersey con pannello grigliato)		ESTINTORE
	Area stoccaggio/deposito		CASSETTA PRONTO SOCCORSO
	Impianto per iniezioni di consolidamento		PUNTO DI INCONTRO
	WC chimico		INCONTRO MEZZI DI SOCCORSO
	Baracca di cantiere		VIABILITA' ESTERNA MEZZI DI CANTIERE
	Percorsi pedonali		

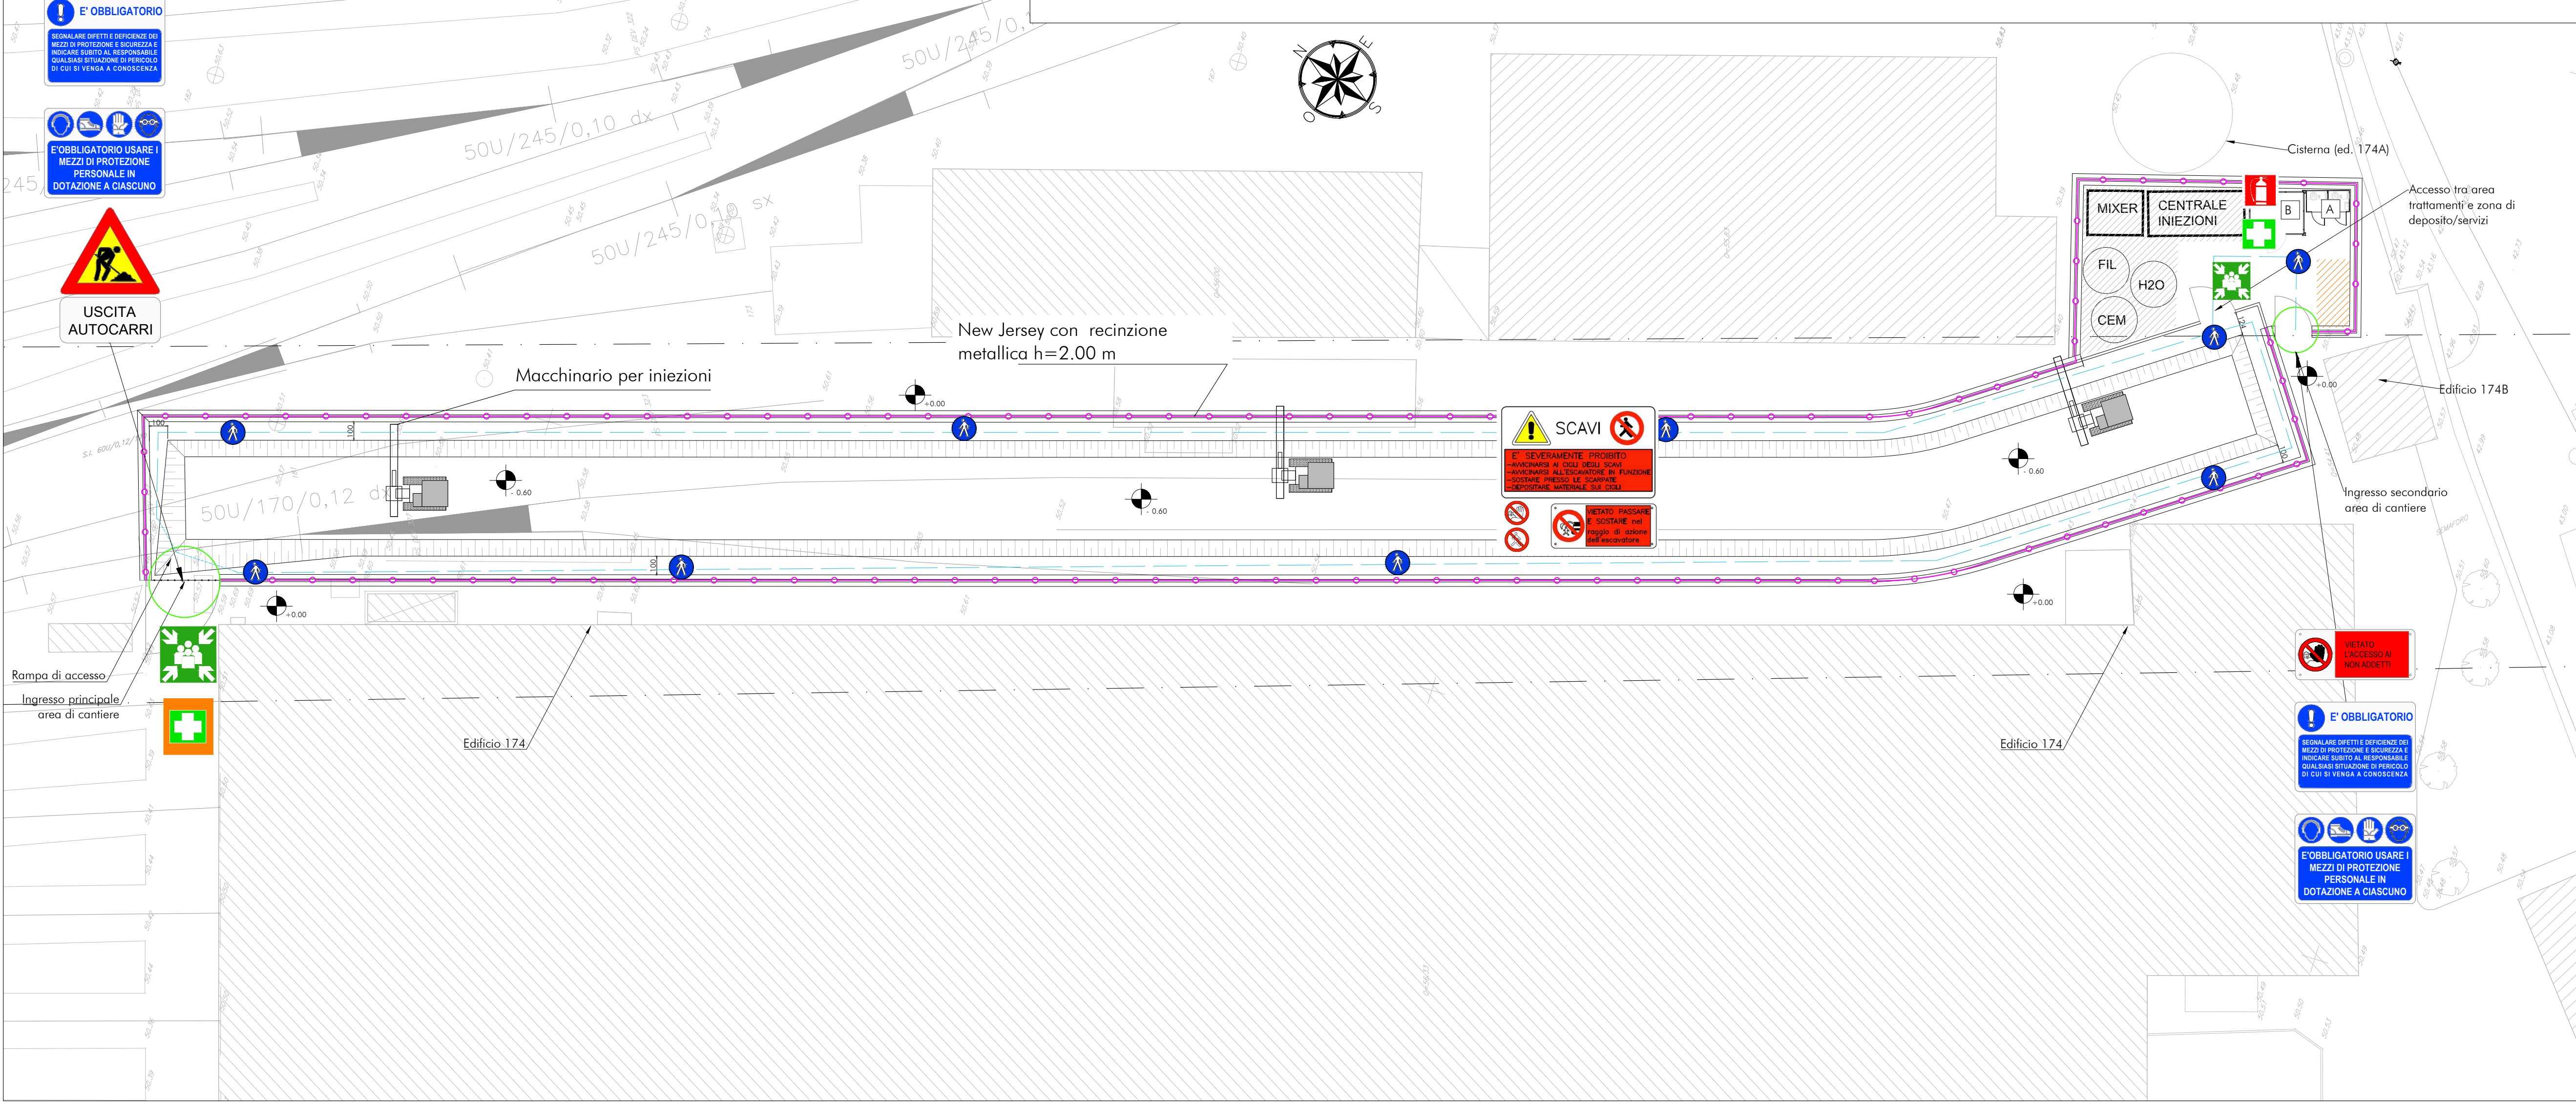

COMMITTENTE

PROGETTAZIONE

PROGETTO ESECUTIVO

LINEA FERROVIARIA MILANO – NAPOLI
NODO DI FIRENZE – PENETRAZIONE URBANA LINEA AV

PIANO DI SICUREZZA E COORDINAMENTO
AREE DI CANTIERE

Aree di cantiere Viale Redi - Edificio 174 | SCALA VARIE

IL PROGETTISTA

ORDINE DEGLI INGEGNERI DELLA PROVINCIA DI TRENTO
Dott. ing. ROSARIO SORBELLO

Infrarail Firenze srl - IFR Firenze
sede legale: Via Circondaria, 32-34 - 50127 - Firenze
PEC: infrarail.pec@legalmail.it
Codice Fiscale e P. IVA: 06956550484

COMMESSA	LOTTO	FASE	ENTE	TIPO	DISCIPLINA	PROGR.	REV.
NF1W	00	E	ZZ	PZ	SZ0000	005	A

REV.	DESCRIZIONE	REDATTO	DATA	VERIFICATO	DATA	APPROVATO	DATA
A	EMISSIONE	SIRIANNI	09/04/21	FRECENTESE	12/04/21	SORBELLO	13/04/21

File: NF1W.00.E.ZZ.PZ.SZ0000.005.A | n. Elob.: