LUOGO	REGIONE TOSCANA – PROVINCIA DI FIRENZE COMUNE DI FIRENZE
LIVELLETTE	ORIZZONTALE L=930.527 DH=0.000 p=0.00‰ — ASCESA L=705.000 DH=4.900 p=6.95‰

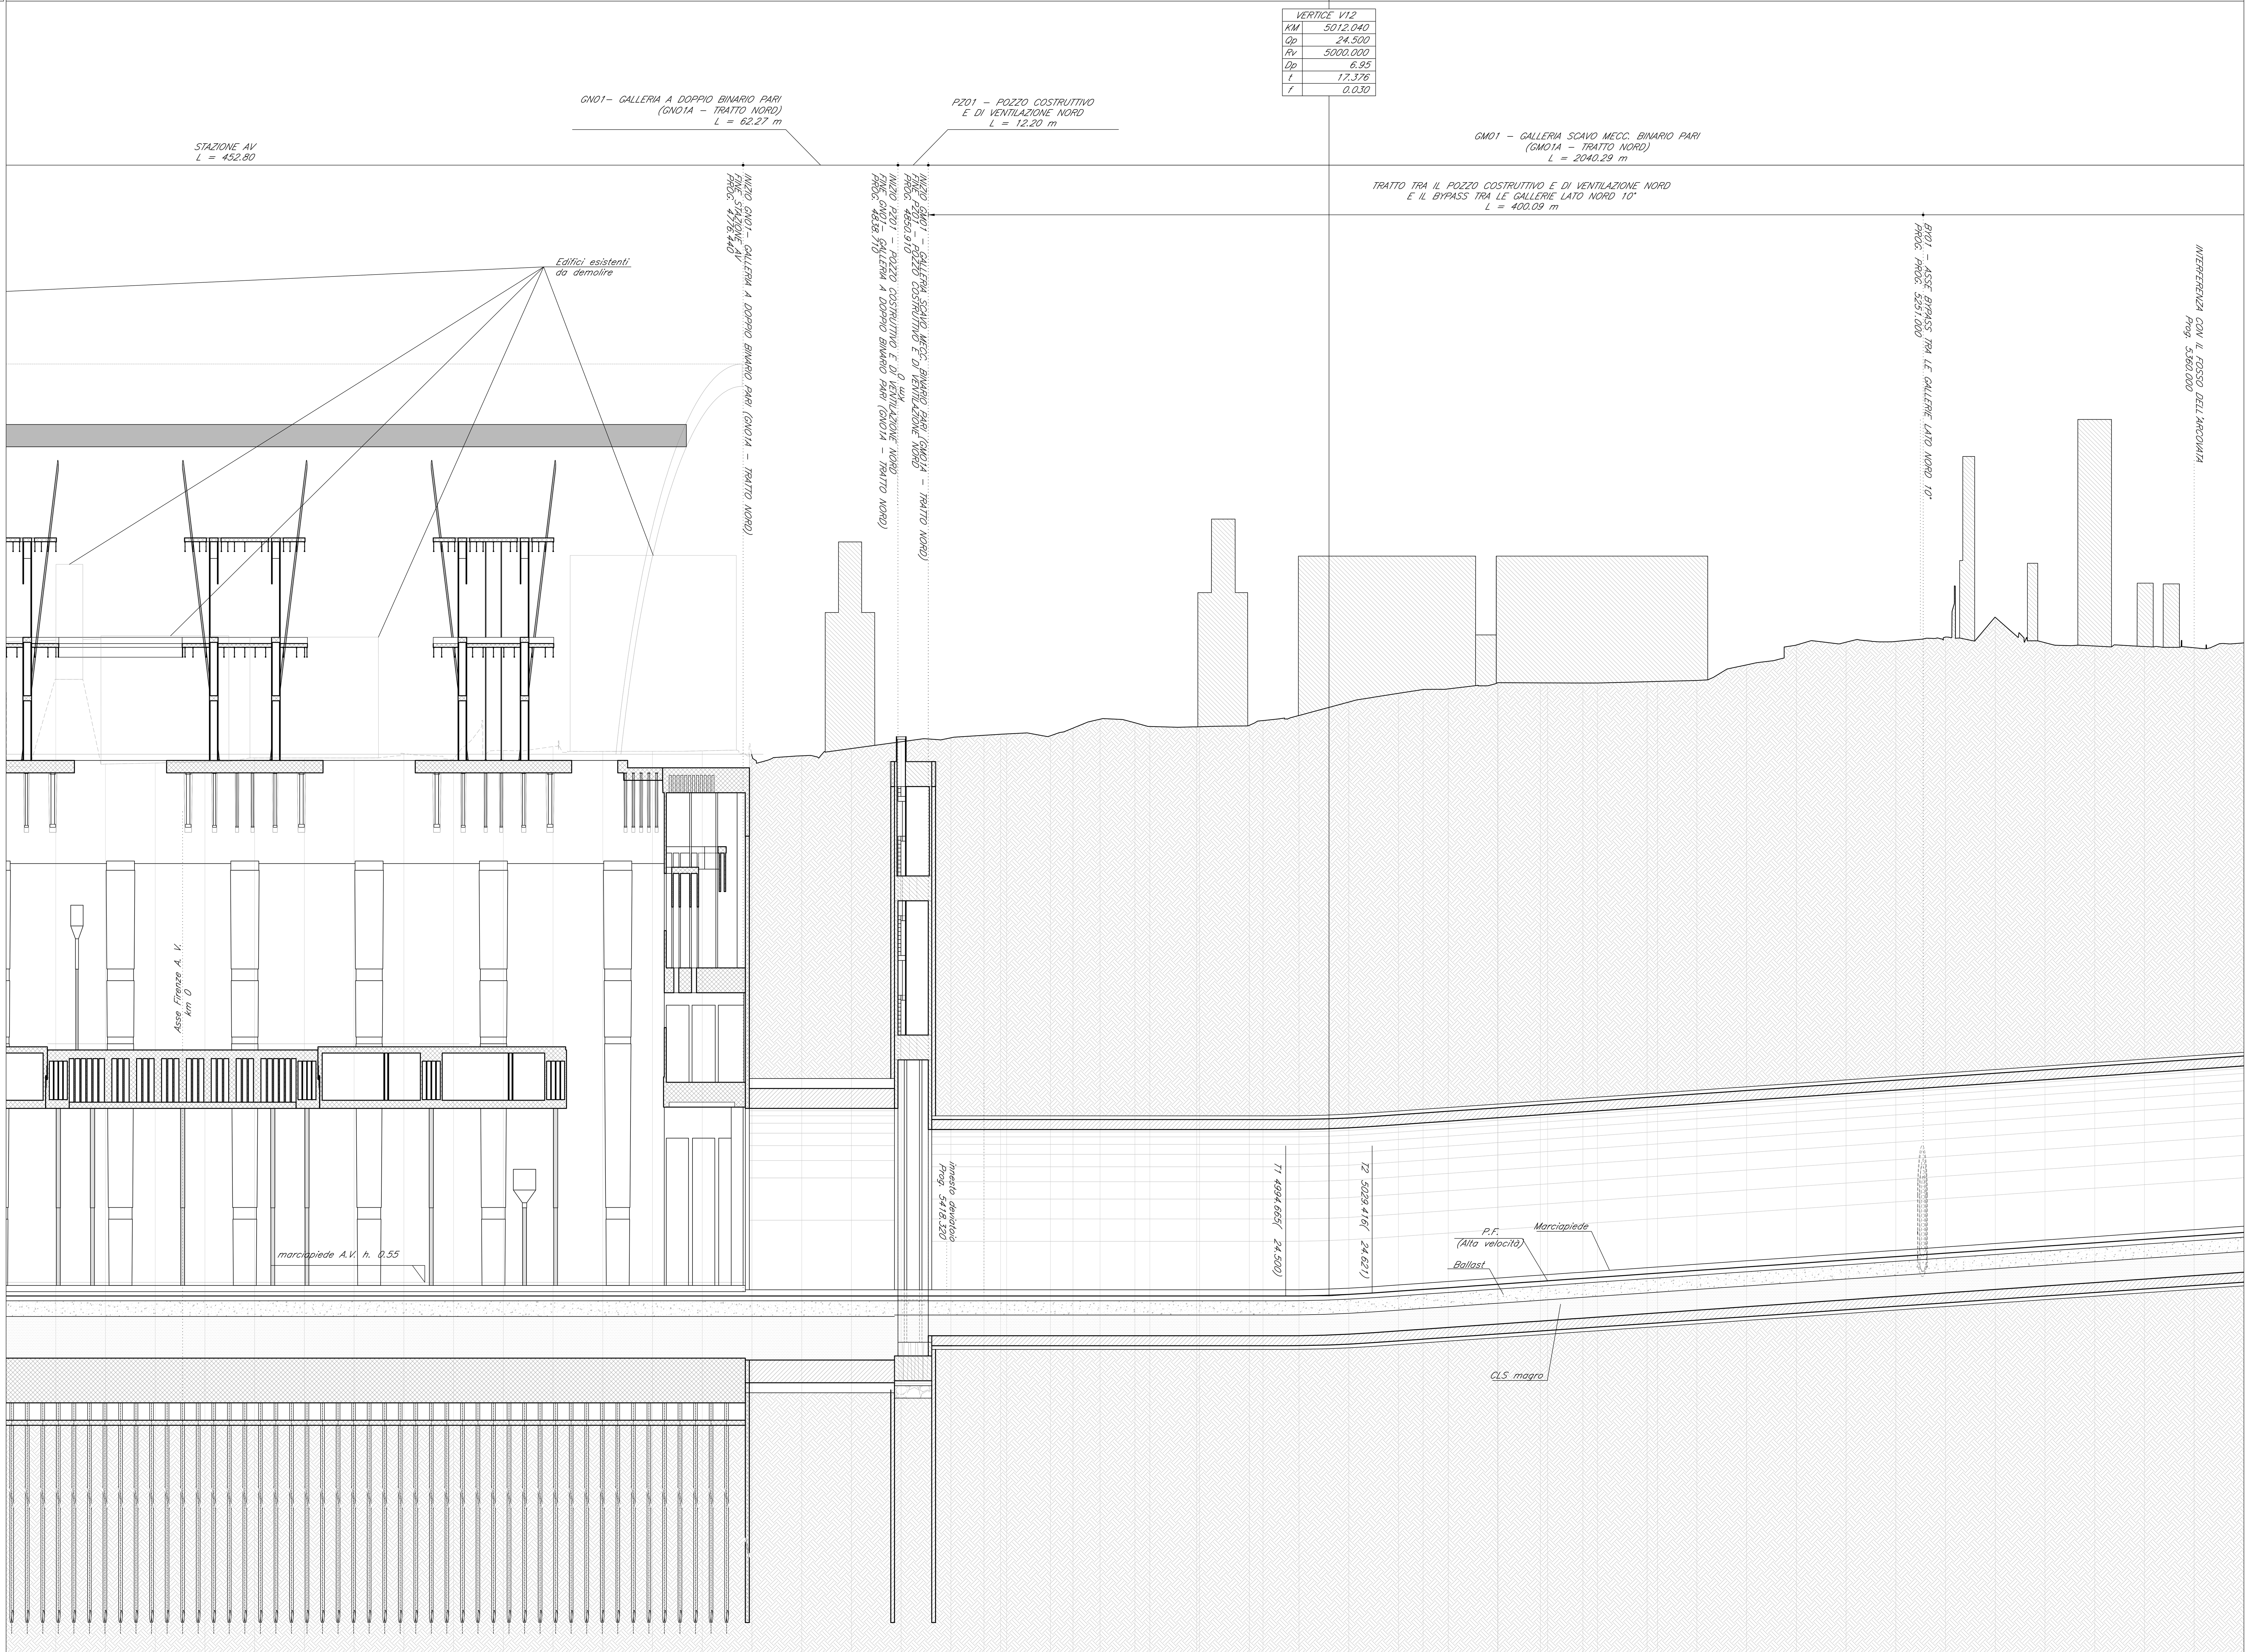

NUMERO SEZIONE	QUOTE PROGETTO	QUOTE TERRENO	PROGRESSIVE
291	24.500		
292	24.500	49.310	4+500.000
293	24.500	45.903	4+520.000
294	24.500	45.943	4+540.000
295	24.500	45.988	4+560.000
296	24.500	46.150	4+580.000
297	24.500	46.150	4+600.000
298	24.500	46.150	4+620.000
299	24.500	46.326	4+640.000
300	24.500	46.114	4+660.000
301	24.500	46.448	4+680.000
302	24.500	46.609	4+700.000
303	24.500	46.413	4+720.000
304	24.500	46.418	4+740.000
305	24.500	46.435	4+760.000
306	24.500	46.229	4+780.000
307	24.500	46.236	4+800.000
308	24.500	46.504	4+820.000
309	24.500	46.678	4+840.000
310	24.500	46.960	4+860.000
310 bis	24.500	47.061	4+873.308
311	24.500	47.101	4+880.000
312	24.500	47.114	4+882.458
313	24.500	47.040	4+900.000
314	24.500	47.350	4+909.125
315	24.500	47.706	4+920.000
316	24.500	47.562	4+933.977
317	24.500	47.415	4+940.000
318	24.500	47.399	4+958.827
319	24.500	47.403	4+960.000
320	24.500	47.462	4+980.000
321	24.500	47.653	4+985.494
322	24.503	47.857	5+000.000
323	24.564	48.398	5+020.000
324	24.694	48.748	5+040.000
325	24.763	48.903	5+049.914
326	24.833	48.925	5+060.000
327	24.972	49.176	5+079.914
328	24.972	49.176	5+080.000
329	25.091	49.170	5+097.042
330	25.111	49.169	5+100.000
331	25.210	49.165	5+114.170
332	25.250	49.164	5+120.000
333	25.389	49.215	5+140.000
334	25.418	49.226	5+144.170
335	25.528	49.267	5+160.000
336	25.667	49.893	5+180.000
337	25.806	50.692	5+200.000
338	25.945	50.805	5+220.000
339	26.084	50.836	5+240.000
340	26.223	51.013	5+260.000
341	26.362	51.807	5+280.000
342	26.501	50.765	5+300.000
343	26.640	50.885	5+320.000
344	26.779	50.631	5+340.000
345	26.918	50.581	5+360.000

ETTOMETRICHE: 4+500.00 4+600.00 4+700.00 4+800.00 4+900.00 5+000.00 5+100.00 5+200.00 5+300.00

DISTANZE PARZIALI: 20.000 13.308 2.458 9.125 13.977 18.827 20.000 14.506 20.000 20.000 9.914 19.914 17.042 14.170 20.000 15.830 20.000 20.000 20.000 20.000 20.000 20.000 20.000 20.000 20.000 20.000 20.000 20.000

ANDAMENTO PLANIMETRICO: ...o di sosta Stazione AV — 661.069 — 60U/400/0,074/Dx-pm — 60U/400/0,074/Dx-pm — 26.667 — 9 — R = 2000.00 SV= 49.703 — 26.667 — 64.420 — 30.000 — R = 2900.00 SV= 34.255 — 10 — 30.000 — 276.274

QUADRO D'UNIONE

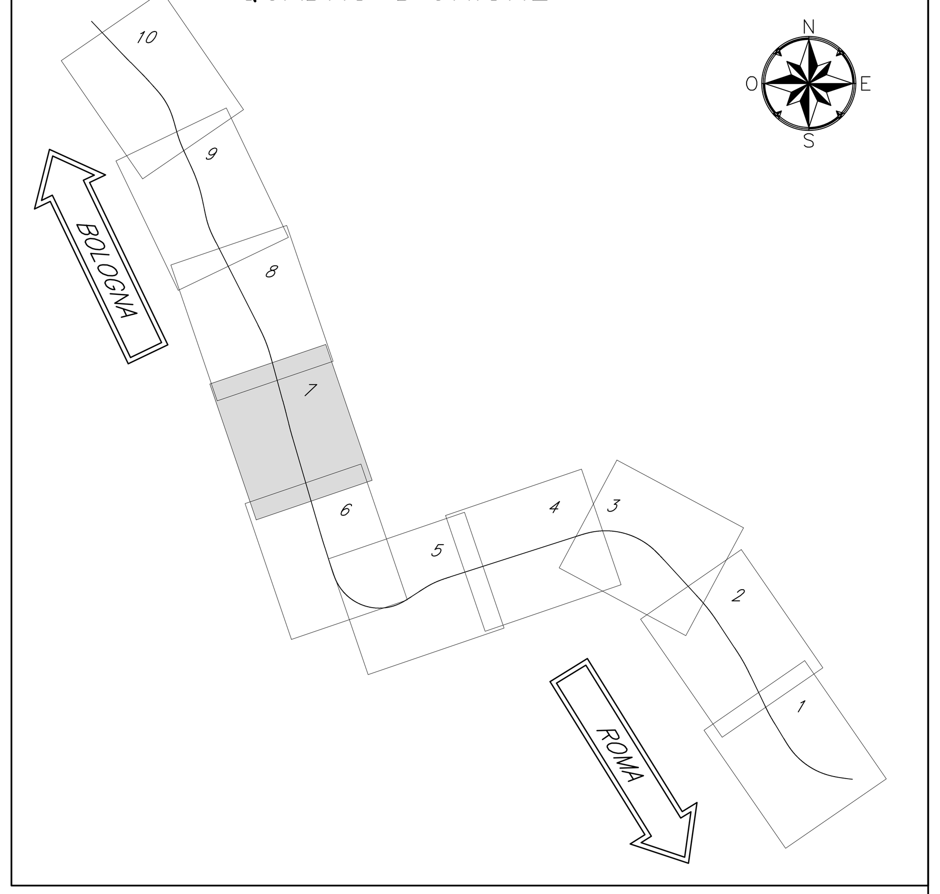

COMMITTENTE

RFI RETE FERROVIARIA ITALIANA
GRUPPO FERROVIE DELLO STATO ITALIANE

PROGETTAZIONE

IFR FIRENZE
GRUPPO FERROVIE DELLO STATO ITALIANE

PROGETTO ESECUTIVO

LINEA FERROVIARIA MILANO – NAPOLI
NODO DI FIRENZE – PENETRAZIONE URBANA LINEA AV

PASSANTE AV
PROGETTO INFRASTRUTTURA FERROVIARIA

Profilo longitudinale - B.P. - da pk 4+500 a pk 5+340 | SCALA varie

IL PROGETTISTA
ORDINE DEGLI INGEGNERI DELLA PROVINCIA DI TRENTO
dott. ing. ROSARIO SORBELLO
Iscritto al N. 3591 dell'Albo - Sezione A degli Ingegneri

Infrarail Firenze srl - IFR Firenze
sede legale: Via Circondaria, 32-34 – 50127 – Firenze
PEC: infrarail.pec@legalmail.it
Codice Fiscale e P. IVA: 06956550484

COMMESSA	LOTTO	FASE	ENTE	TIPO	DISCIPLINA	PROGR.	REV.
NF1W	00	E	ZZ	FZ	IF0001	012	A

REV.	DESCRIZIONE	REDATTO	DATA	VERIFICATO	DATA	APPROVATO	DATA
A	EMISSIONE	MARIANI	30/09/20	FRECENTESE	01/10/20	SORBELLO	02/10/20

File: NF1W.00.E.ZZ.FZ.IF0001.012.A.dwg | n. Elab.: