


LAYOUT APPRESTAMENTI DI CANTIERE
STAZIONE AV ZONA EX MACELLI E ZONA EX CENTRALE DEL LATTE

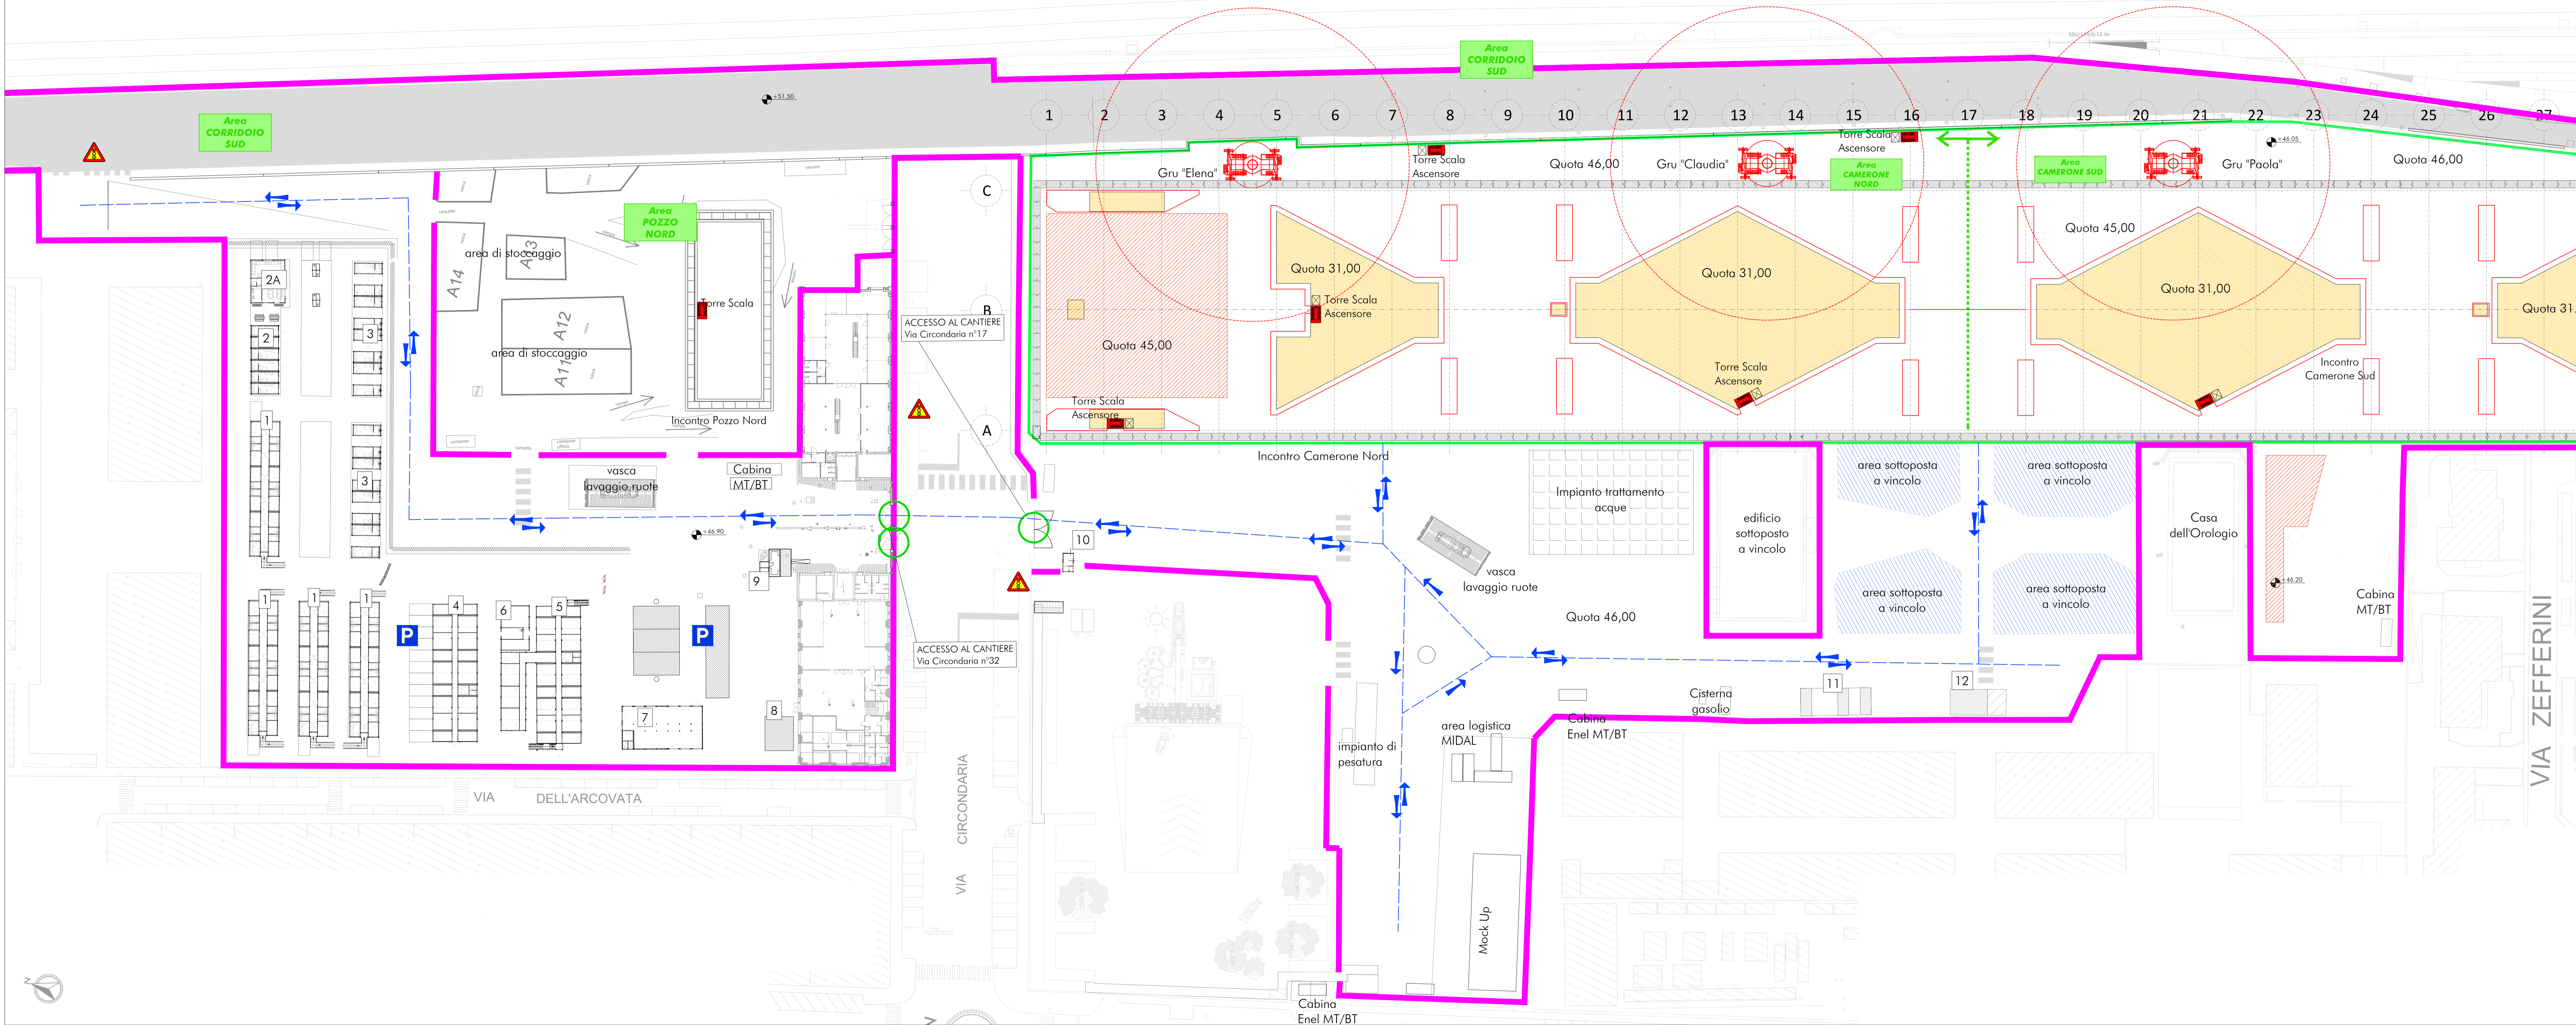

LEGENDA		LEGENDA TIPOLOGICI			
Identificativo	Descrizione	Identificativo	Tipologico	Quantità	Area complessiva (mq)
	Perimetro area cantiere	1	Dormitorio (TIPO 2.1 - 32 posti letto)	4	1528
	Limite area Camerone	2	Dormitorio (TIPO 1 - 1 posto letto)	16	240
	Area parcheggio	2A	Sala Relax	1	70
	Impianto semaforico	3	Dormitorio (TIPO 1.1 - 1 posto letto)	6	90
	Punti di chiamata	4	Ufficio - (TIPO 1)	1	294
	Viabilità/Direzioni mezzi di cantiere	5	Ufficio - (TIPO 2)	1	587
		6	Ufficio - (TIPO 3)	1	61
		7	Sala Convegni	1	162
		8	Spogliatoi e WC visitatori	1	45
		9	Guardiana	1	21
		10	Guardiana	1	9.5
		11	Officina	1	15.5
		12	Infermeria	1	39.00

COMMITTENTE

PROGETTAZIONE

PROGETTO ESECUTIVO

LINEA FERROVIARIA MILANO - NAPOLI
NODO DI FIRENZE - PENETRAZIONE URBANA LINEA AV

LOGISTICA ID CANTIERE
CANTIERIZZAZIONE

LAYOUT APPRESTAMENTI DI CANTIERE - Zona EX Centrale del latte ed EX- Macelli | SCALA 1:500

IL PROGETTISTA

Infrarail Firenze srl - IFR Firenze
sede legale: Via Circondaria, 32-34 - 50127 - Firenze
PEC: infrarail.pcc@legalmail.it
Codice Fiscale e P. IVA: 06956550484

COMMESSA	LOTTO	FASE	ENTE	TIPO	DISCIPLINA	PROGR.	REV.
NF1W	00	E	ZZ	P8	CA0000	001	B

REV.	DESCRIZIONE	REDATTO	DATA	VERIFICATO	DATA	APPROVATO	DATA
A	EMISIONE	SIRIANNI	23/02/21	FRECENTESE	24/02/21	SORBELLO	18/12/20
B	Recepim. NC	SIRIANNI	17/03/21	FRECENTESE	18/03/21	SORBELLO	19/03/21