


02 (C1) Planimetria Coperture
1:500

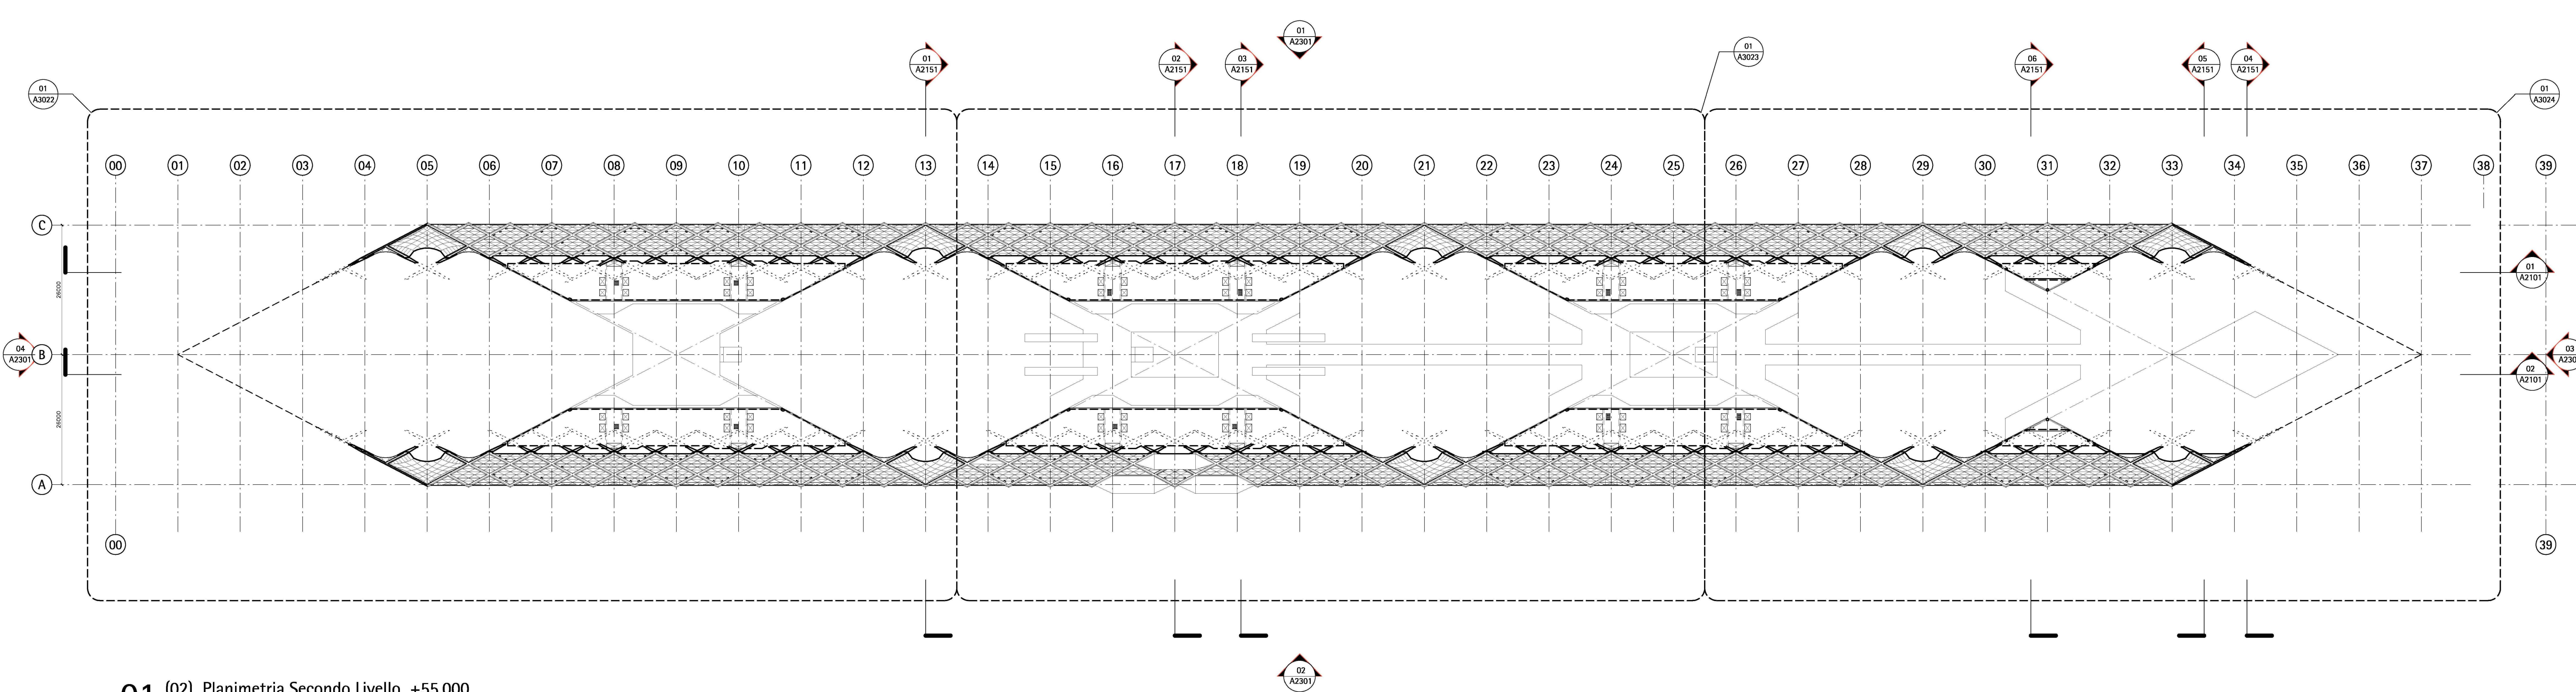

01 (02) Planimetria Secondo Livello +55.000
1:500

COMMITTENTE



PROGETTAZIONE



PROGETTO ESECUTIVO

LINEA FERROVIARIA MILANO - NAPOLI
NODO DI FIRENZE - PENETRAZIONE URBANA LINEA AV

STAZIONE AV
FV002 - CAMERONE ARCHITETTONICI

Piante e Sezioni - Planimetrie Generale Dei Livelli 02/R1
(Secondo Piano/ Copertura) - (rif. PES: ex a2004) | SCALA 1:500

IL PROGETTISTA
ORDINE DEGLI INGEGNERI
DELLA PROVINCIA DI FIRENZE
Dott. Ing. ROSSARIO SORRELLI
Aut. Min. 2004 del 22/05/2004

Informazioni: IFR Firenze
avvia-legale: Via Cavouriana, 32/34 - 50127 - Firenze
PEC: info@ifr.firenze.it
Codice fiscale e n. iscr. al Registro Imprese: 04956550484

COMMESSA	LOTTO	FASE	ENTE	TIPO	DISCIPLINA	PROGR.	REV.
NF1W	00	E	ZZ	P8	FV0020	005	A

REV.	DESCRIZIONE	REDATTO	DATA	VERIFICATO	DATA	APPROVATO	DATA
A	Emissione	L. Rizzi	29/10/2020	R. Ghisleri	29/10/2020	R. Sorrelli	18/12/2020

File: NF1W.00.E.ZZ.FV0020.005.A | n. Esc.