



02 (01) Planimetria Primo Piano +51.000
1:500

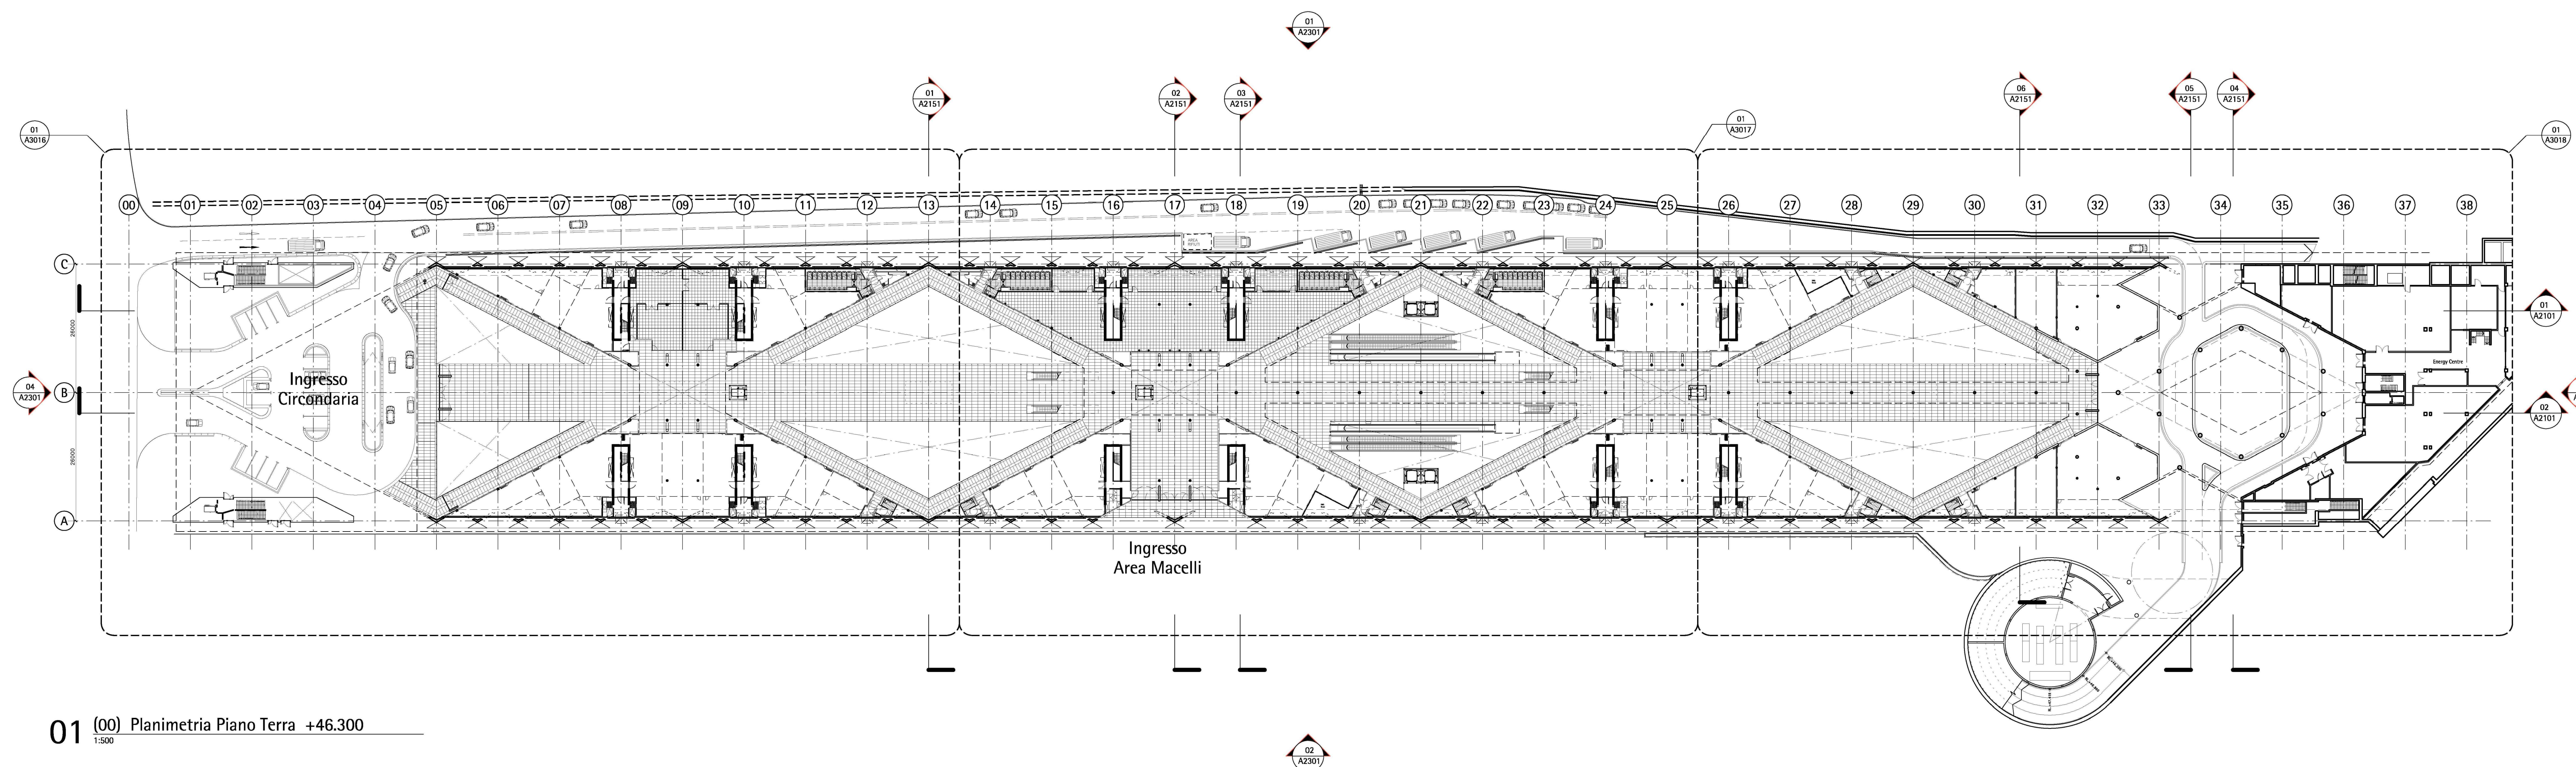


01 (00) Planimetria Piano Terra +46.300
1:500

COMMITTENTE



PROGETTAZIONE




PROGETTO ESECUTIVO

**LINEA FERROVIARIA MILANO – NAPOLI
NODO DI FIRENZE – PENETRAZIONE URBANA LINEA AV**

**STAZIONE AV
FV002 - CAMERONE ARCHITETTONICI**

Piante e Sezioni - Planimetrie Generali Dei Livelli 00/01
(Piano Terra/ Primo Piano) - (rif. PES: ex a2003) | SCALA 1:500

IL PROGETTISTA

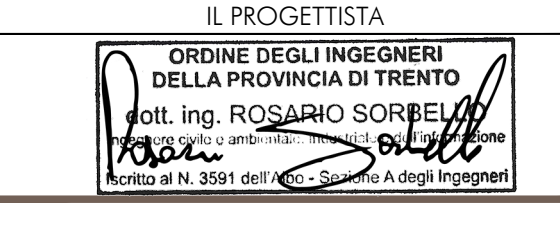



COMMESSA	LOTTO	FASE	ENTE	TIPO	DISCIPLINA	PROGR.	REV.
NF1W	00	E	ZZ	P8	FV0020	004	A

REV.	DESCRIZIONE	REDATTO	DATA	VERIFICATO	DATA	APPROVATO	DATA
A	Emissione	L. Neri	26/10/2020	R. Casarini	26/10/2020	R. Sorbelli	18/12/2020

File: NF1W_00_E_ZZ_PP_FV0020_004.A | n. Stab.