


02 (01) Prospetto Ovest
1:200

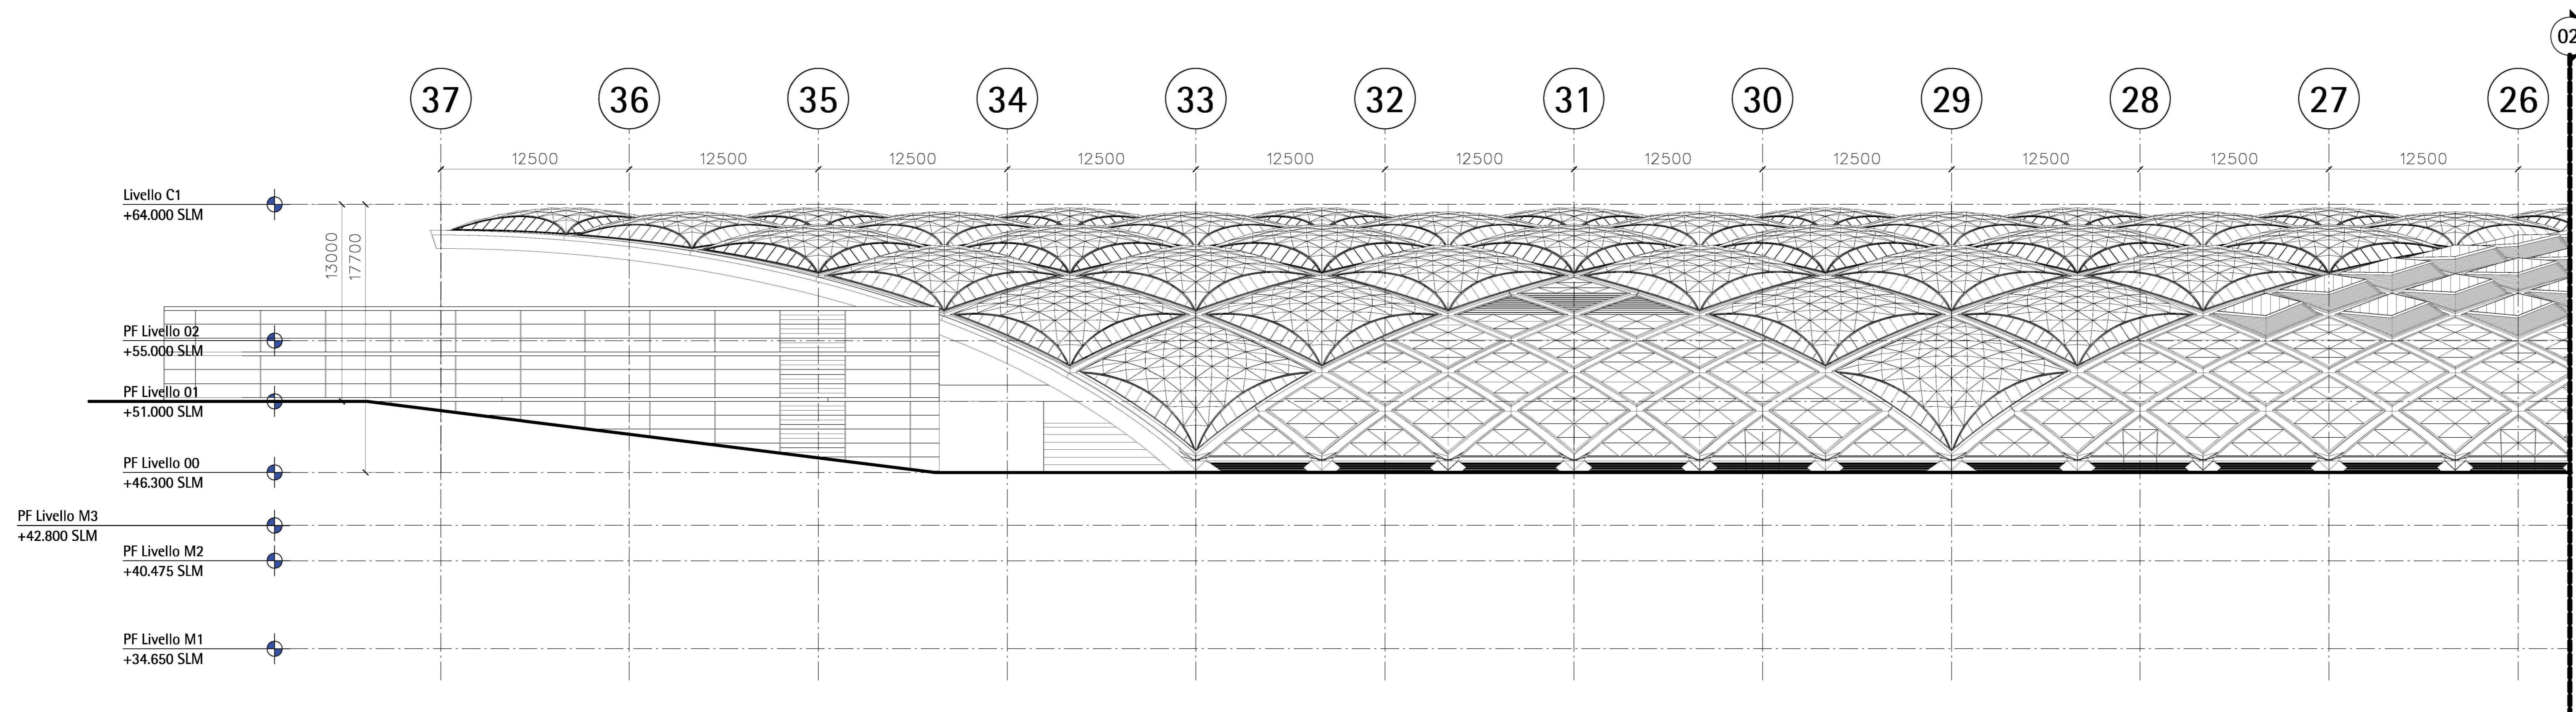

01 (01) Prospetto Est
1:200

COMMITTENTE

PROGETTAZIONE

PROGETTO ESECUTIVO

LINEA FERROVIARIA MILANO - NAPOLI
NODO DI FIRENZE - PENETRAZIONE URBANA LINEA AV

STAZIONE AV
FV002 - CAMERONE ARCHITETTONICI

Prospetti 1:200
Prospetti Est e Ovest (1/3) - (rif. PES: ex a4102) | SCALA 1:200

IL PROGETTISTA

Infrastr. Firenze srl - IFR Firenze
sede legale: Via Cavour, 32/34 - 50127 - Firenze
PEC: infrastr@pec.infrastr.it
Codice fiscale e n. iscr. di Registro Imprese: 06956550484

COMMESSA	LOTTO	FASE	ENTE	TIPO	DISCIPLINA	PROGR.	REV.
NF1W	00	E	ZZ	P9	FV0020	054	A

REV.	DESCRIZIONE	REDATTO	DATA	VERIFICATO	DATA	APPROVATO	DATA
A	Emissione	L. Neri	29/10/2020	N. Grassi	29/10/2020	S. Scibetta	18/12/2020

File: NF1W.00.E.ZZ.FV0020.054.A | n. Fog.