
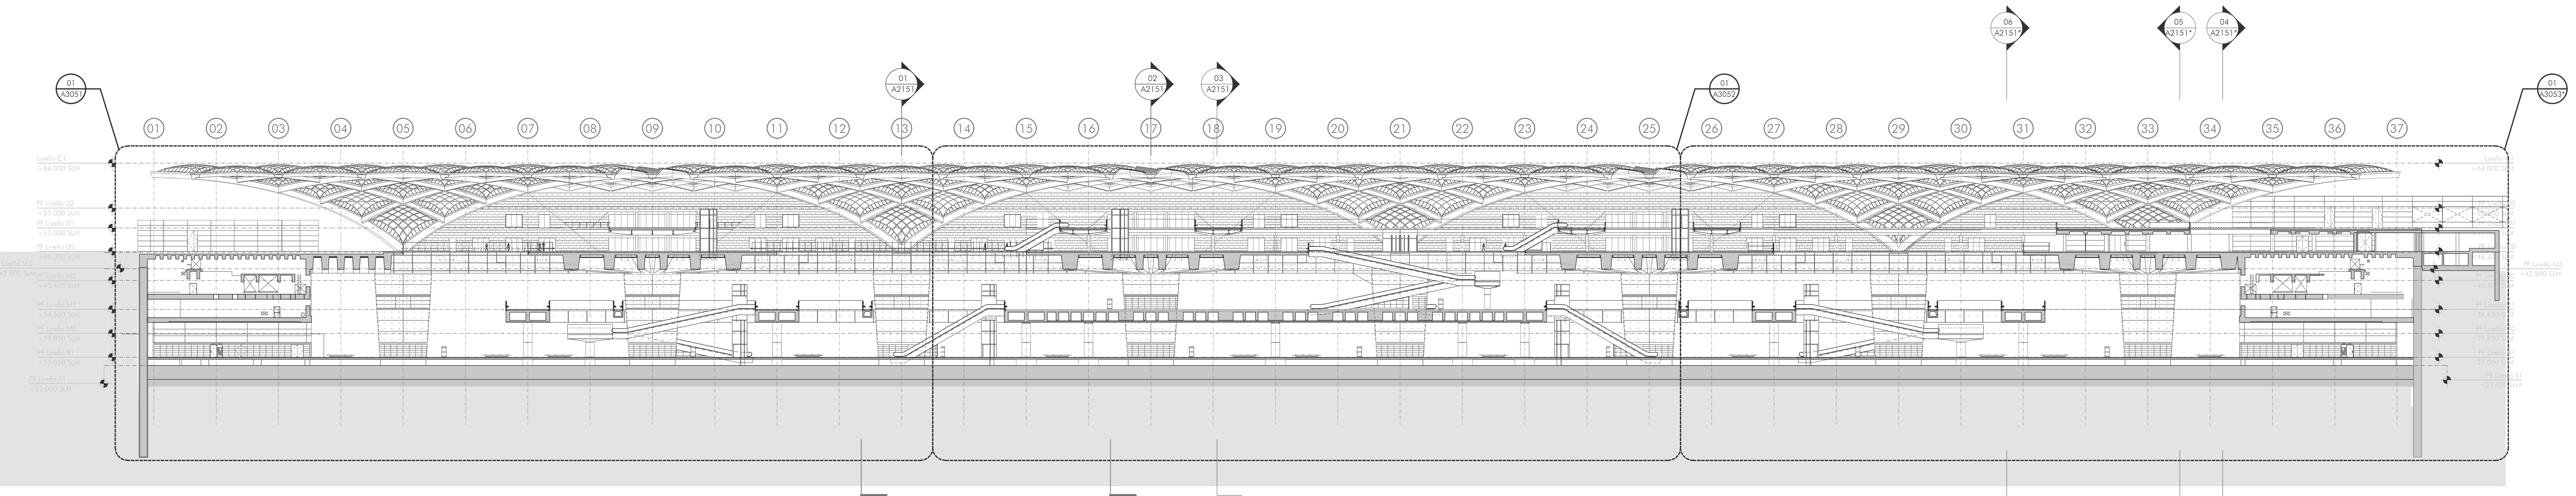


Note Generali


Il presente elaborato sostituisce e modifica l'elaborato A2101 del progetto esecutivo architettonico, posto a base di gara e recepisce le ottimizzazioni introdotte dal nuovo progetto strutturale ed impiantistico.

Tutte le dimensioni devono essere controllate in cantiere prima di procedere con i lavori.

Key - plan

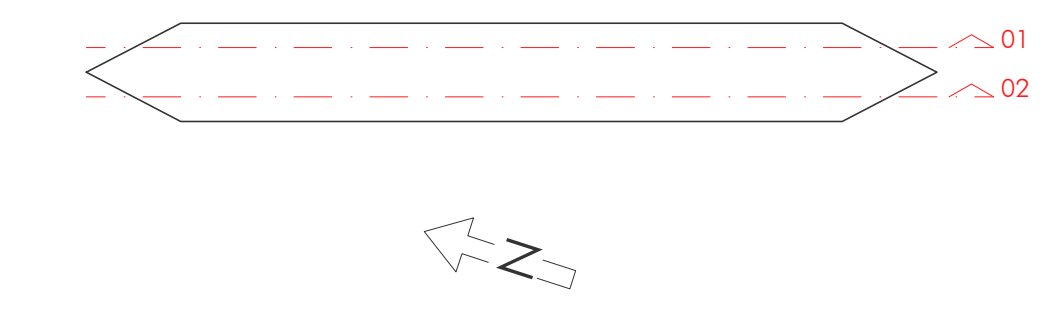

02 Sezione Longitudinale
1:500

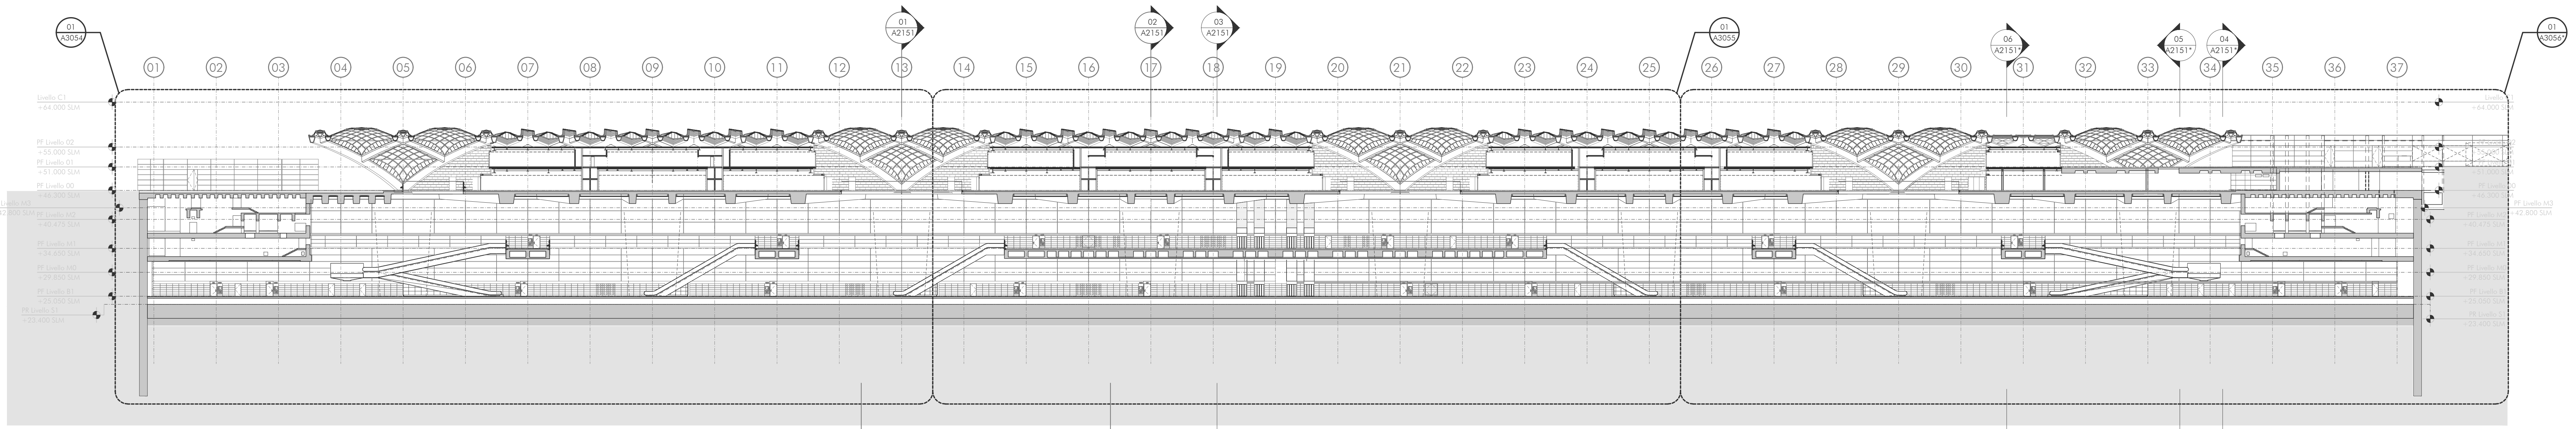

01 Sezione Longitudinale
1:500

COMMITTENTE

PROGETTAZIONE

PROGETTO ESECUTIVO

LINEA FERROVIARIA MILANO - NAPOLI
NODO DI FIRENZE - PENETRAZIONE URBANA LINEA AV

STAZIONE AV
FV002 - CAMERONE ARCHITETTONICI

Sezioni Longitudinali (rif. PES: ex a2101) | SCALA 1:500

IL PROGETTISTA

Infrantel Firenze srl - IFR Firenze
sede legale: Via Concordato, 32-34 - 50127 - Firenze
PES: infrantel.pencillegal@infrantel.it
Codice fiscale e n. iscr. al Registro Imprese: 06956550484

COMMESSA	LOTTO	FASE	ENTE	TIPO	DISCIPLINA	PROGR.	REV.
NF1W	00	E	ZZ	Z8	FV0020	001	C

REV.	DESCRIZIONE	REDATTO	DATA	VERIFICATO	DATA	APPROVATO	DATA
A	Emissione	L. Nosi	16/12/2020	N. Granieri	16/12/2020	R. Sorbello	18/12/2020
B	Recupero Osservazioni	L. Nosi	24/02/2021	N. Granieri	25/02/2021	R. Sorbello	26/02/2021
C	Recupero Oss.	De Lorenza	19/04/2022	Frecerossi	19/04/2022	Sorbello	22/04/2022

File: NF1W_00.E.ZZ.Z8.FV0020_001.C | n. Elab.: